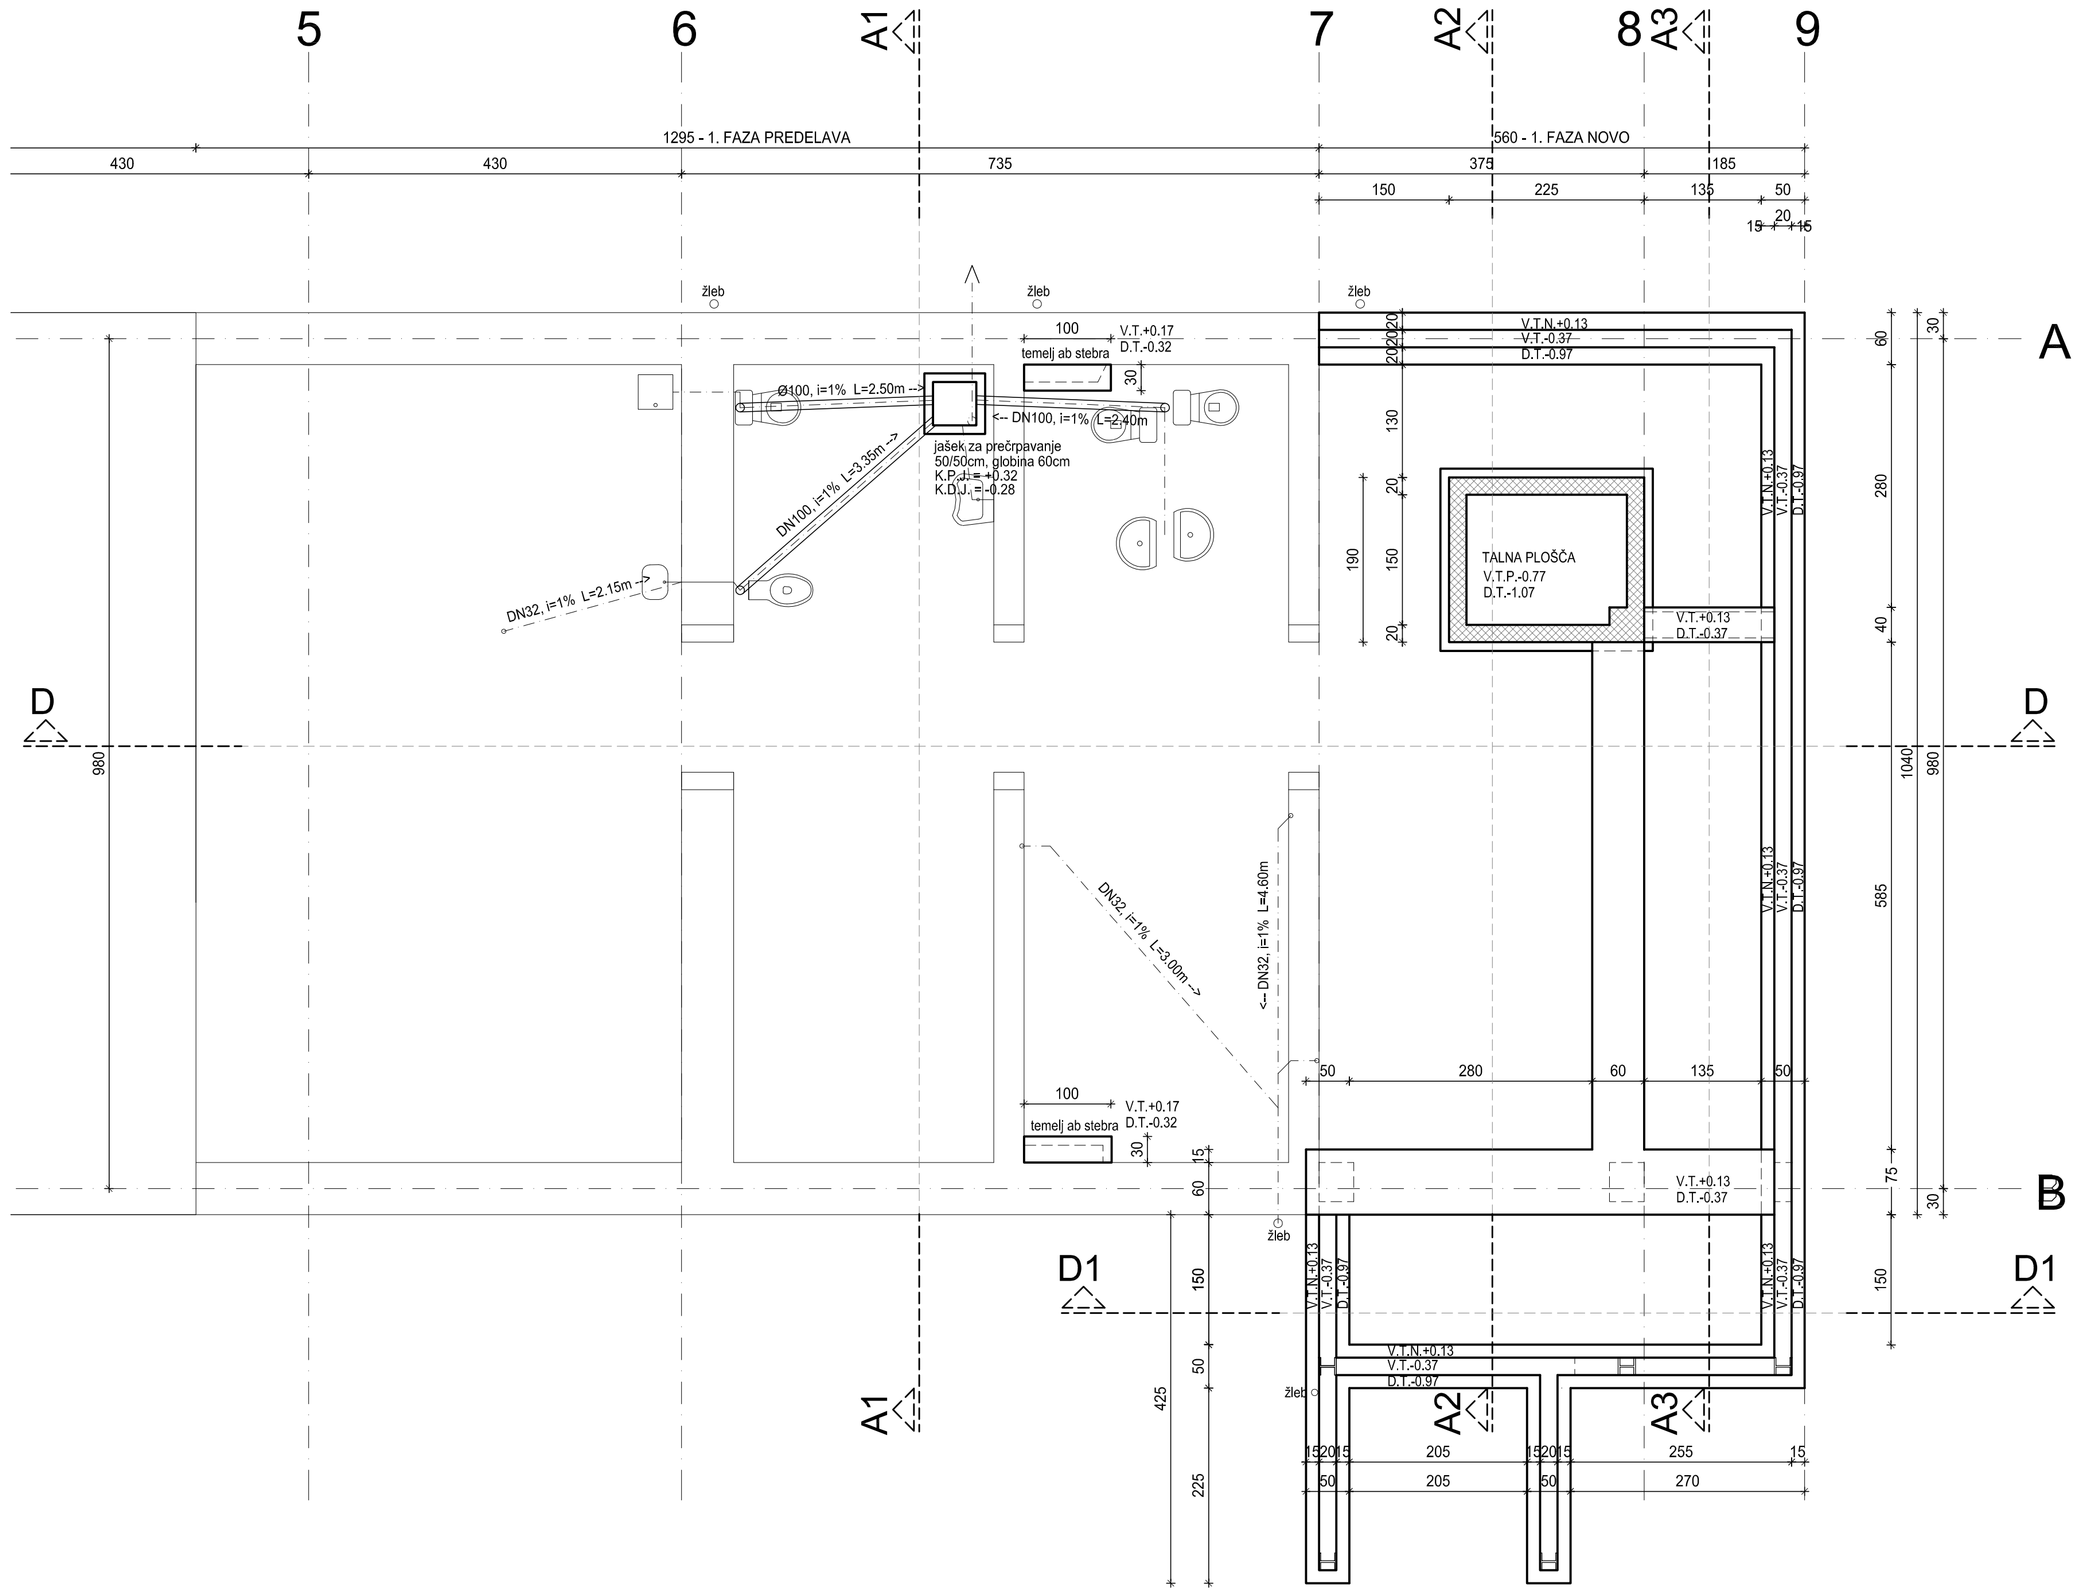

VSE MERE KONTROLIRATI NA OBJEKTU SAMEM !
VELJAVO IZKLJUČNO IZPISANE KOTE - NE MERI PO NAČRTU !
SPREMEMBE IN DOPOLNITVE PROJEKTOV SO MOŽNE LE S PRISTANKOM PROJEKTANTOV !

TLORIS TEMELJEV S KANALIZACIJO

M 1:50

LEGENDA MATERIALOV

- ARMIRANI BETON
- OPEČNI MODULARNI BLOK
- BETONSKI MODULARNI BLOK
- NEARMIRANI BETON
- PLINOBETON
- POROLIT
- MAVČNOKARTONSKA PLOŠČA
- MONTAŽNA KONSTRUKCIJA
- OBSTOJEČA KONSTRUKCIJA
- TOPLOTNA IZOLACIJA
- AB FASADNA PLOŠČA
- PLOČEVIN. FASADNA PLOŠČA
- NASUTJE
- HIDROIZOLACIJA
- DILATACIJA
- RUŠENO

LEGENDA TLAKOV

- PK KLASIČNI PARKET
- PL LAMELNI PARKET
- TO TEKSTILNA OBLOGA
- UM UMETNA MASA, PVC
- G GUMA
- NK NARAVNI KAMEN
- TE TERACCO
- OT OPEČNI TLAKOVEC
- GG GRANITOGRESS
- KE KERAMIKA
- E ESTRIH
- EG GLAJENI ESTRIH
- QE QUARTZ ESTRIH
- ET EPOKSI TLAK
- P EPOKSI PREMAZ
- FT FINALNI TLAK

LEGENDA OZNAK

- V - VRATA
- PV - POŽARNA VRATA
- O - OKNO
- ZZ - ZUNANJA ZASTEKLITEV
- PZ - POŽARNA ZASTEKLITEV
- NZ - NOTRANJA ZASTEKLITEV
- SS - SANITARNA STENA
- P - PESKOLOVEC
- RJ - REVIZIJSKI JASEK
- M1 - LOVILEC MAŠČOB
- PŽ - POŽIRALNIK
- Z - ZID
- T - TLAK
- S - STREHA
- ZVP - ZIDARSKA VIŠINA PARAPETA
- SVP - SVETLA VIŠINA PARAPETA
- H - HIDRANT
- - RAZDELILNA OMARICA ZA ELEKTRO INSTALACIJE
- - TALNI SIFON
- - PREBOJ HORIZONTALNE KONSTRUKCIJE
- - PREBOJ VERTIKALNE KONSTRUKCIJE

S

sprememba: revision:	opis spremembe: revision note:	podpis/datum: signature/date:

ARHITEKTURA

Protim RŽišnik Perc
ARHITEKTI IN INŽENIRJI

Protim RŽišnik Perc d.o.o.
Poslovna cona A 2
SI-4208 Šenčur
protim@rzisnik-perc.si
www.protim.si

naročnik: subscriber:	Psihiatrična bolnišnica Begunje Begunje na Gorenjskem 55, 4275 Begunje na Gorenjskem
investitor: investor:	Psihiatrična bolnišnica Begunje Begunje na Gorenjskem 55, 4275 Begunje na Gorenjskem
naziv objekta: facility:	**DISLOCIRANE AMBULANTE**
naslov risbe: drawing title:	**TLORIS TEMELJEV S KANALIZACIJO**

odg.vodja projekta: project manager:	ALENKA MOČNIK, univ. dipl. inž. arh.	id. št.: id no.:	A-1109
odg.projektant: project leader:	ALENKA MOČNIK, univ. dipl. inž. arh.	id. št.: id no.:	A-1109
sodelavec: co-worker:		datoteka: file:	D126090_PZI.dwg
avtor arhitekture: architect. author:		datum: date:	4/2015

merilo: scale:	1:50
faza projekta: project phase:	**PZI**
št. projekta: project no.:	D 126090
št. načrta: plan no.:	D 126090
št. risbe: drawing no.:	**1.5.2**