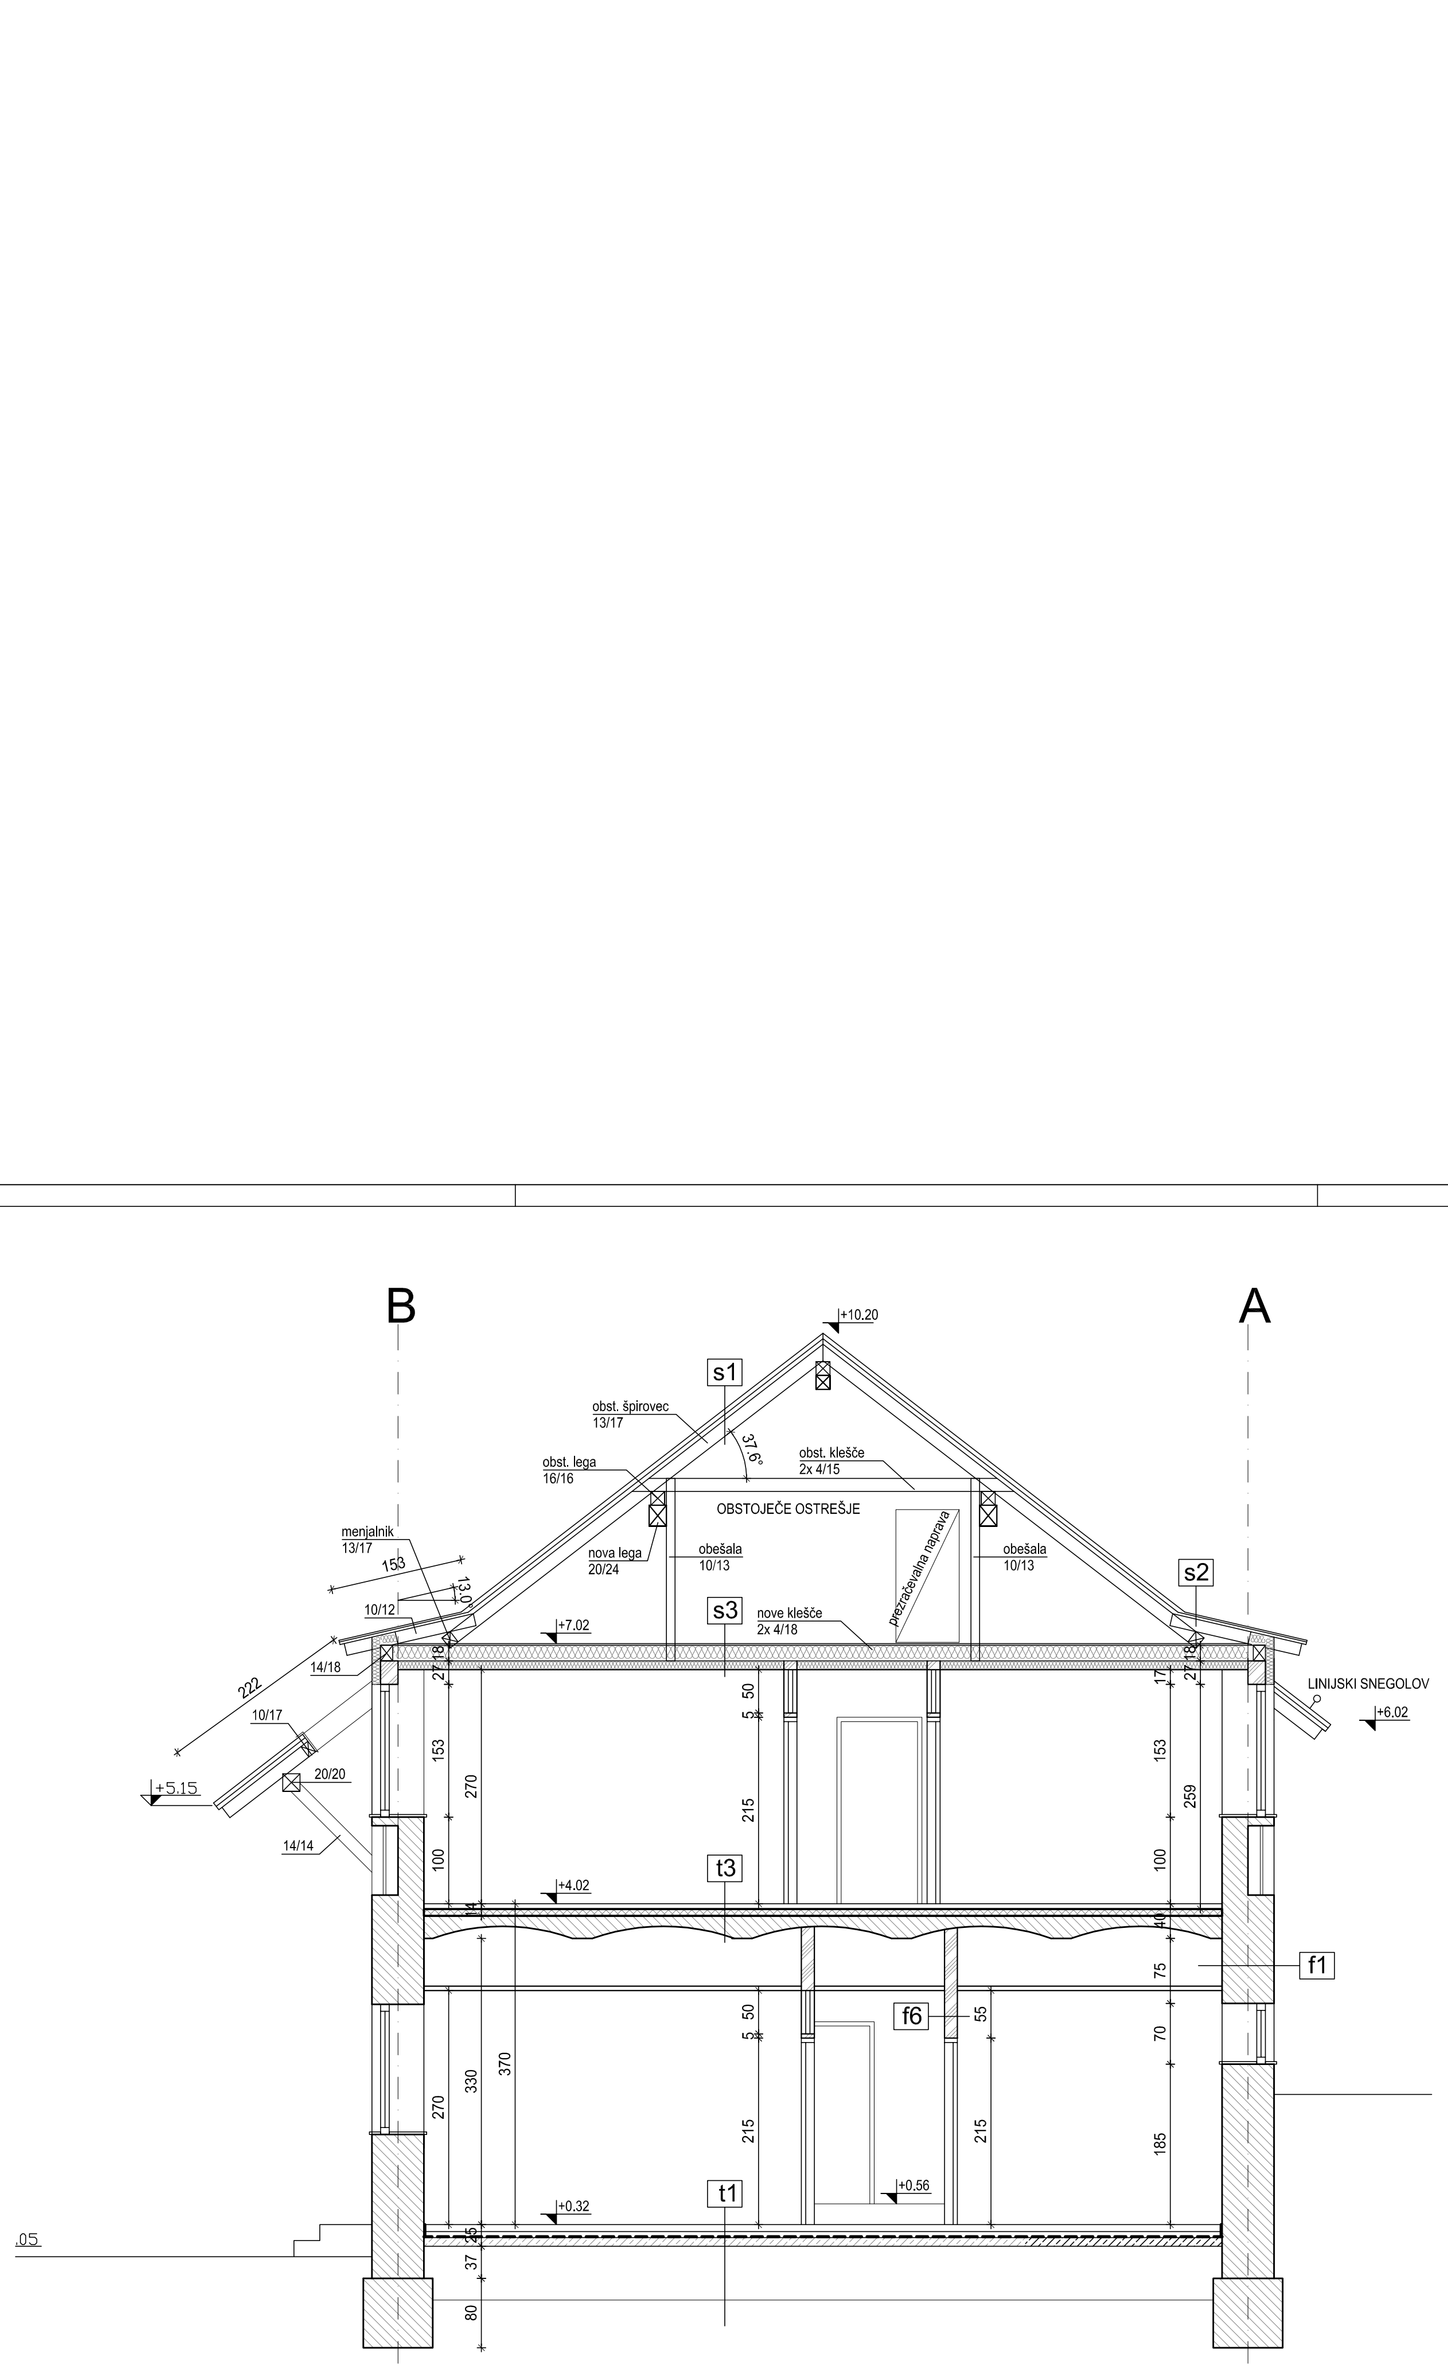

TLAK: PRITLIČJE - KERAMIKA

T1	keramika + lepilo	2.0 cm
	armiran cementni estrih, dilatiran	6.0 cm
	PE folija	
	toplotna izolacija - EPS	10.0 cm
	hidroizolacija	
	hladni bitumenski premaz	
	podložni beton	10.0 cm
	utrjeno nasutje	

TLAK: PRITLIČJE - SANITARIJE

T1a	keramika + lepilo	2.0 cm
	armiran cementni estrih, dilatiran	5.0 cm
	PE folija	
	toplotna izolacija - EPS	10.0 cm
	hidroizolacija	
	hladni bitumenski premaz	
	podložni beton	10.0 cm
	utrjeno nasutje	

TLAK: PRITLIČJE - PVC

T2	pvc + izravnalna masa	0.5 cm
	armiran cementni estrih, dilatiran	6.0 cm
	PE folija	
	toplotna izolacija - EPS	10.0 cm
	hidroizolacija	
	hladni bitumenski premaz	
	podložni beton	10.0 cm
	utrjeno nasutje	

TLAK: nadstropje - obst. konstrukcija

T3	pvc + izravnalna masa	0.5 cm
	armiran cementni estrih, dilatiran	5.5 cm
	zvočna, toplotna izolacija	3.0 cm
	AB plošča	8.0 cm
	obstoječa obokana konstrukcija	

TLAK: nadstropje - keramika

T4	keramika + lepilo	2.0 cm
	armiran cementni estrih, dilatiran	7.0 cm
	zvočna, toplotna izolacija	6.0 cm
	AB plošča	15.0 cm
	omet	1.0 cm

TLAK: nadstropje - pvc

T4	pvc + izravnalna masa	0.5 cm
	armiran cementni estrih, dilatiran	6.5 cm
	zvočna, toplotna izolacija	8.0 cm
	AB plošča	15.0 cm
	omet	1.0 cm

TLAK: stopnice, podesti

T4a	keramika + lepilo	2.5 cm
	AB plošča	15.0 cm
	omet	1.0 cm

TLAK: nadstropje - most

T5	keramika + lepilo	2.0 cm
	armiran cementni estrih, dilatiran	7.0 cm
	zvočna, toplotna izolacija	1.0 cm
	AB plošča	15.0 cm
	jeklena konstrukcija	
	mavčnokartonska plošča	1.25 cm

STREHA 38°

S1	kritina - cementni strešnik	
	letve 3/5cm	3.0 cm
	letve za zračenje	6.0 cm
	paropropustna folija	
	deske	2.0 cm
	špirovci	15.0 cm
	toplotna izolacija	2x10.0 cm
	podkonstrukcija	
	mavčnokartonska plošča	1.25 cm

STREHA 13°

S2	kritina - pločevina	2x1.25 cm
	deske	2.0 cm
	špirovci	15.0 cm

STROP MANSARDA

S3	opaž	2.0 cm
	paropropustna folija	
	klešče 4/18cm	
	toplotna izolacija	2x 10.0 cm
	kovinska podkonstrukcija	
	parna zapora	
	mavčnokartonska plošča	1.25 cm

STROP VETROLOV

S4	kritina - pločevina 2°	
	deske	2.0 cm
	vzdolžne letve 4/5cm	
	paropropustna folija	
	lesena podkonstrukcija	
	v naklonu 4/15-20 cm	
	toplotna izolacija	2x 10.0 cm
	AB plošča	15.0 cm
	omet	1.0 cm

STROP HODNIK

S5	kritina - pločevina 2°	
	deske	2.0 cm
	vzdolžne letve 4/5cm	
	paropropustna folija	
	deske	2.0 cm
	toplotna izolacija	2x 10.0 cm
	parna zapora	
	mavčnokartonska plošča	1.25 cm

STROP DVIGALO

S6	paropropustna folija	
	toplotna izolacija	2x 10.0 cm
	AB plošča	15.0 cm

STROP PRIZIDAVA

S7	hidroizolacija	
	OSB plošče	2.0 cm
	vzdolžne letve 4/5cm	
	paropropustna folija	
	lesena podkonstrukcija	
	v naklonu 4/15-20 cm	
	toplotna izolacija	2x 10.0 cm
	AB plošča	15.0 cm
	podkonstrukcija	
	mavčnokartonska plošča	1.25 cm

FASADA - obstoječa

F1	obnova obstoječe fasade	

FASADA - omet

F2	fasadni omet	0.5 cm
	toplotna izolacija - min. volna	15-20 cm
	AB stena / opečna stena	20.0 cm
	notranji omet	1.5 cm

FASADA - lesena obloga

F3	lesena obloga	2.5 cm
	lesena podkonstr. / zračni sloj	5.0 cm
	paropropustna folija	
	toplotna izolacija - min. volna	15-20 cm
	AB stena / opečna stena	20.0 cm
	notranji omet	1.5 cm

FASADA - venec

F4	lesena obloga	2.5 cm
	lesena podkonstr. / zračni sloj	5.0 cm
	paropropustna folija	
	toplotna izolacija - min. volna	15-20 cm
	AB stena / opečna stena	20.0 cm
	toplotna izolacija - min. volna	10.0 cm
	OSB plošča	2.0 cm
	hidroizolacija	0.5 cm

FASADA - čelna stena

F5	fasadni omet	0.5 cm
	toplotna izolacija - min. volna	5.0 cm
	AB stena / opečna stena	20.0 cm

VKOPANA STENA

F6	fasadni omet	0.5 cm
	toplotna izolacija - XPS	15-20 cm
	AB stena / opečna stena	20.0 cm
	notranji omet	1.5 cm

FASADA - suhomontažna stena

F7	mavčnokartonska plošča	1.25 cm
	mavčnokartonska plošča	1.25 cm
	podkonstrukcija / min. volna	15.0 cm
	cementna plošča	1.25 cm
	cementna plošča	1.25 cm
	toplotna izolacija - min. volna	15.0 cm
	fasadni omet	0.5 cm

VSE MERE KONTROLIRATI NA OBJEKTU SAMEM !
VELJAJO IZKLJUČNO IZPISANE KOTE - NE MERI PO NAČRTU !
SPREMEMBE IN DOPOLNITVE PROJEKTOV SO MOŽNE LE S PRISTANKOM PROJEKTANTOV !

PREREZ A1 - A1

M 1:50

LEGENDA MATERIALOV

- ARMIRANI BETON
- OPEČNI MODULARNI BLOK
- BETONSKI MODULARNI BLOK
- NEARMIRANI BETON
- PLINOBETON
- POROLIT
- MAVČNOKARTONSKA PLOŠČA
- MONTAŽNA KONSTRUKCIJA
- OBSTOJEČA KONSTRUKCIJA
- TOPLOTNA IZOLACIJA
- AB FASADNA PLOŠČA
- PLOČEVIN, FASADNA PLOŠČA
- NASUTJE
- HIDROIZOLACIJA
- DILATACIJA
- RUŠENO

LEGENDA TLAKOV

- PK KLASIČNI PARKET
- PL LAMELNI PARKET
- TO TEKSTILNA OBLOGA
- UM UMETNA MASA, PVC
- G GUMA
- NK NARAVNI KAMEN
- TE TERACCO
- OT OPEČNI TLAKOVEC
- GG GRANITOGRESS
- KE KERAMIKA
- E ESTRIH
- EG GLAJENI ESTRIH
- QE QUARTZ ESTRIH
- ET EPOKSI TLAK
- P EPOKSI PREMAZ
- FT FINALNI TLAK

LEGENDA OZNAK

- V - VRATA
- PV - POŽARNA VRATA
- O - OKNO
- ZZ - ZUNANJA ZASTEKLITEV
- PZ - POŽARNA ZASTEKLITEV
- NZ - NOTRANJA ZASTEKLITEV
- SS - SANITARNA STENA
- P - PESKOLOVEC
- RJ - REVIZIJSKI JASEK
- M1 - LOVILEC MAŠČOB
- PŽ - PROŽIRALNIK
- Z - ZID
- T - TLAK
- S - STREHA
- ZVP - ZIDARSKA VIŠINA PARAPETA
- SVP - SVETLA VIŠINA PARAPETA
- H - HIDRANT
- RAZDELILNA OMARICA ZA ELEKTRO INSTALACIJE
- TALNI SIFON
- PREBOJ HORIZONTALNE KONSTRUKCIJE
- PREBOJ VERTIKALNE KONSTRUKCIJE

NIVO TLAKA 1.NADSTROPJA +4.02 PREVERITI IN DOLOČITI NA MESTU SAMEM PO PREVERITVI VIŠIN OBSTOJEČIH NALOŽB NAD VELBANIM STROPOM, V PRIMERU VEČJIH ODSTOPANJ KONTAKTIRATI PROJEKTANTA!

spremememba: revision:	opis spremembe: revision note:	podpis/datum: signature/date:

ARHITEKTURA

Protim Ržišnik Perc
ARHITEKTI IN INŽENIRJI

naročnik: subscriber:	Psihiatrična bolnišnica Begunje Begunje na Gorenjskem 55, 4275 Begunje na Gorenjskem
investitor: investor:	Psihiatrična bolnišnica Begunje Begunje na Gorenjskem 55, 4275 Begunje na Gorenjskem
naziv objekta: facility:	**DISLOCIRANE AMBULANTE**
naslov risbe: drawing title:	**PREREZ A1 - A1**

Protim Ržišnik Perc d.o.o.
Poslovna cona A z
SI-4208 Šenčur
protim@rzisnik-perc.si
www.protim.si

merilo: scale:	1:50		
odg.vodja projekta: project manager:	ALENKA MOČNIK, univ. dipl. inž. arh.	id. št.: id no.:	A-1109
faza projekta: project phase:	**PZI**		
odg.projektant: project leader:	ALENKA MOČNIK, univ. dipl. inž. arh.	id. št.: id no.:	A-1109
št. projekta: project no.:	D 126090		
sodelavec: co-worker:		datoteka: file:	D126090_PZI.dwg
št. načrta: plan no.:	D 126090		
avtor arhitekture: architect. author:		datum: date:	4/2015
št. risbe: drawing no.:	**1.5.7**		