


FASADNI PAS 1


8

9

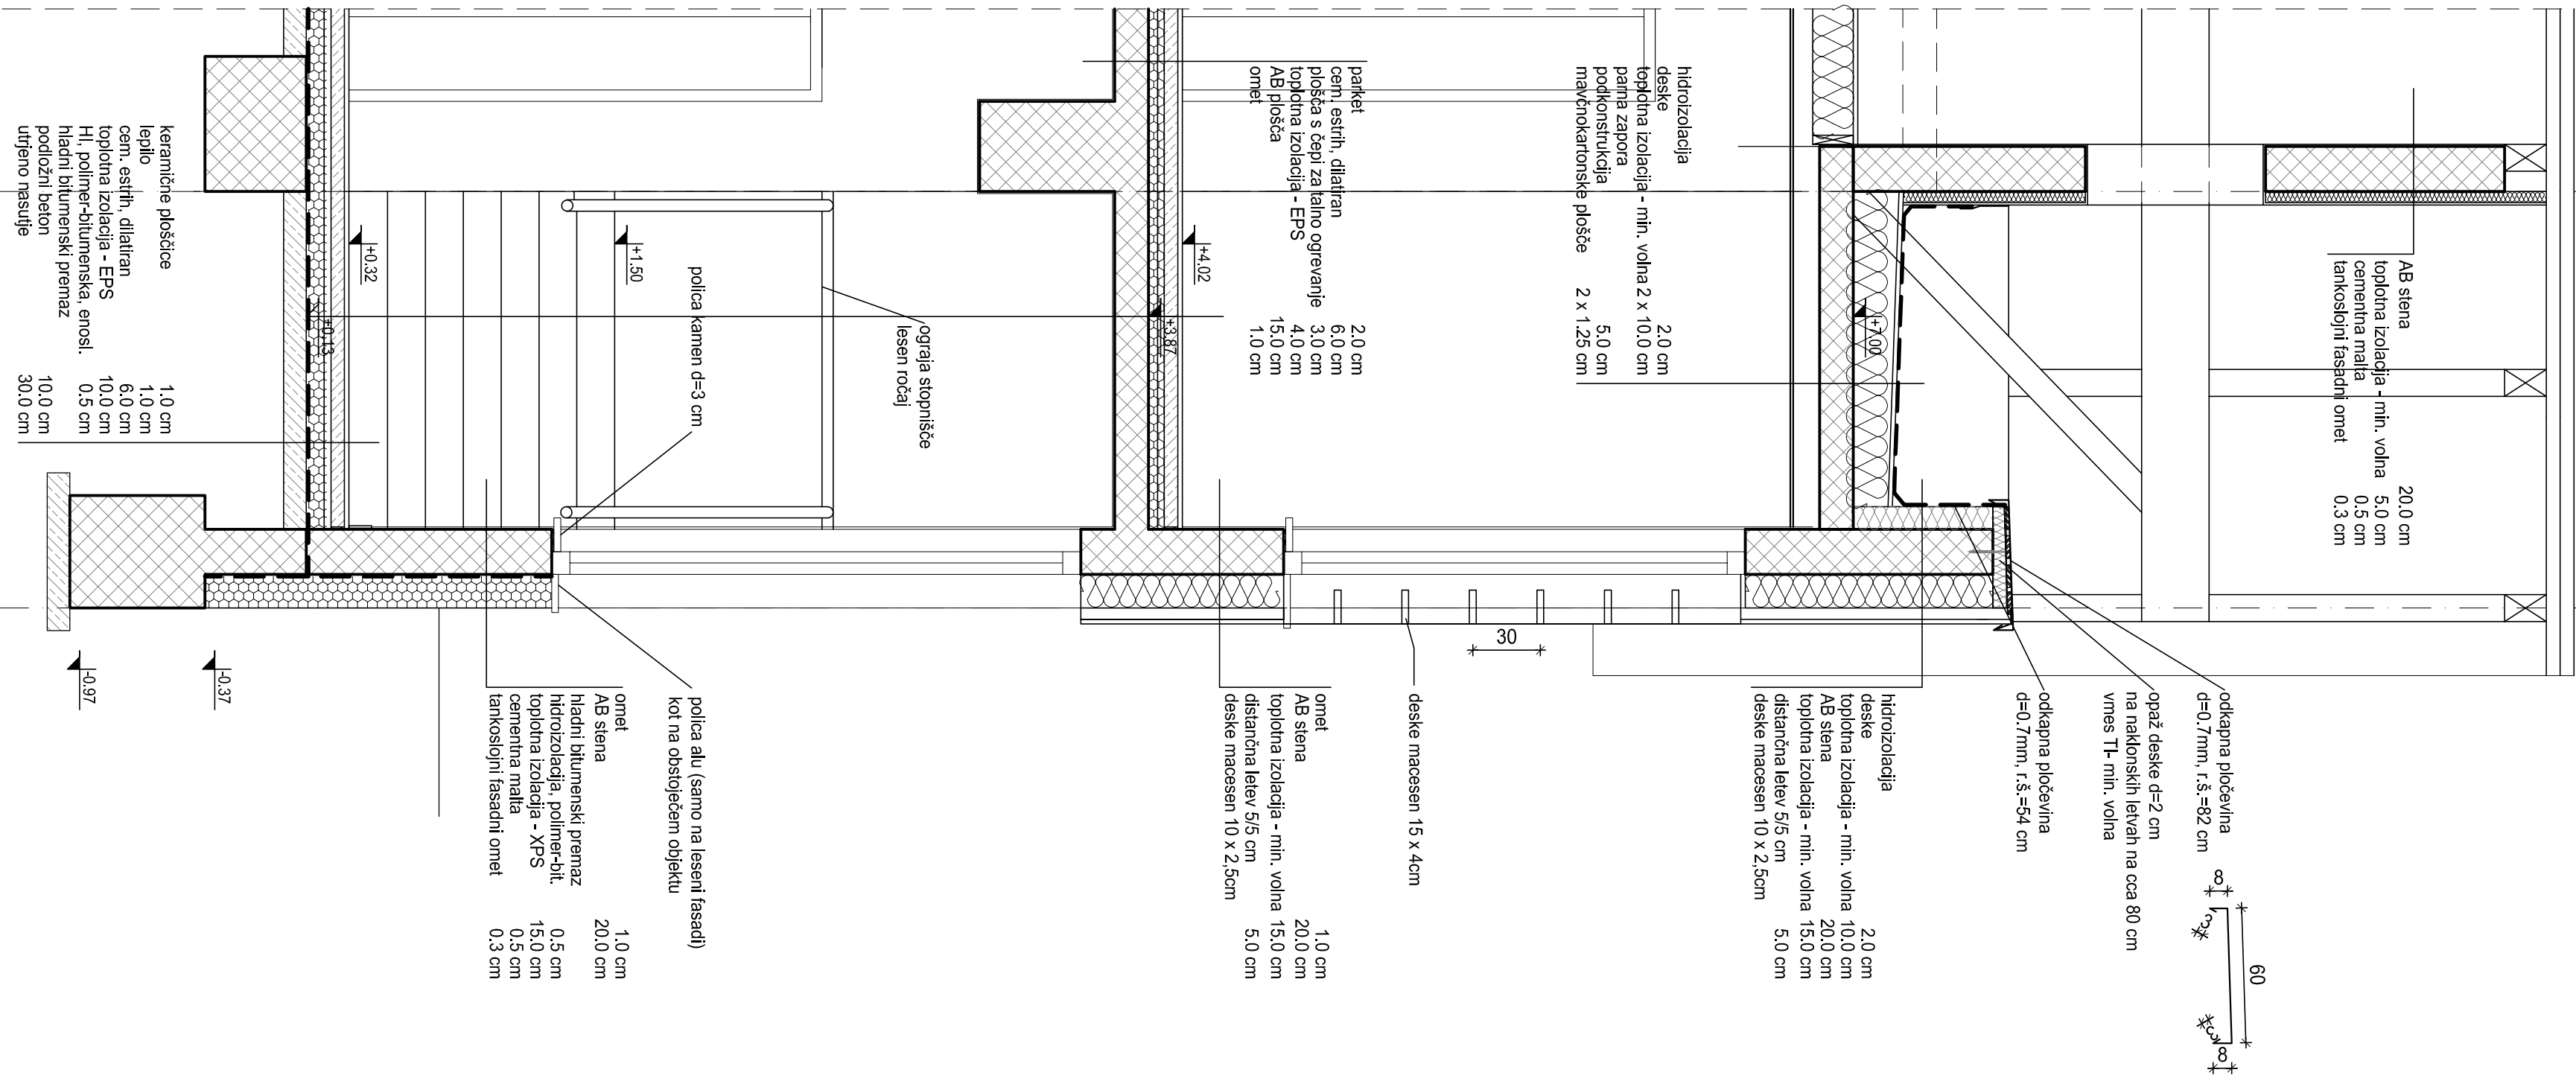

FASADNI PAS 2

A

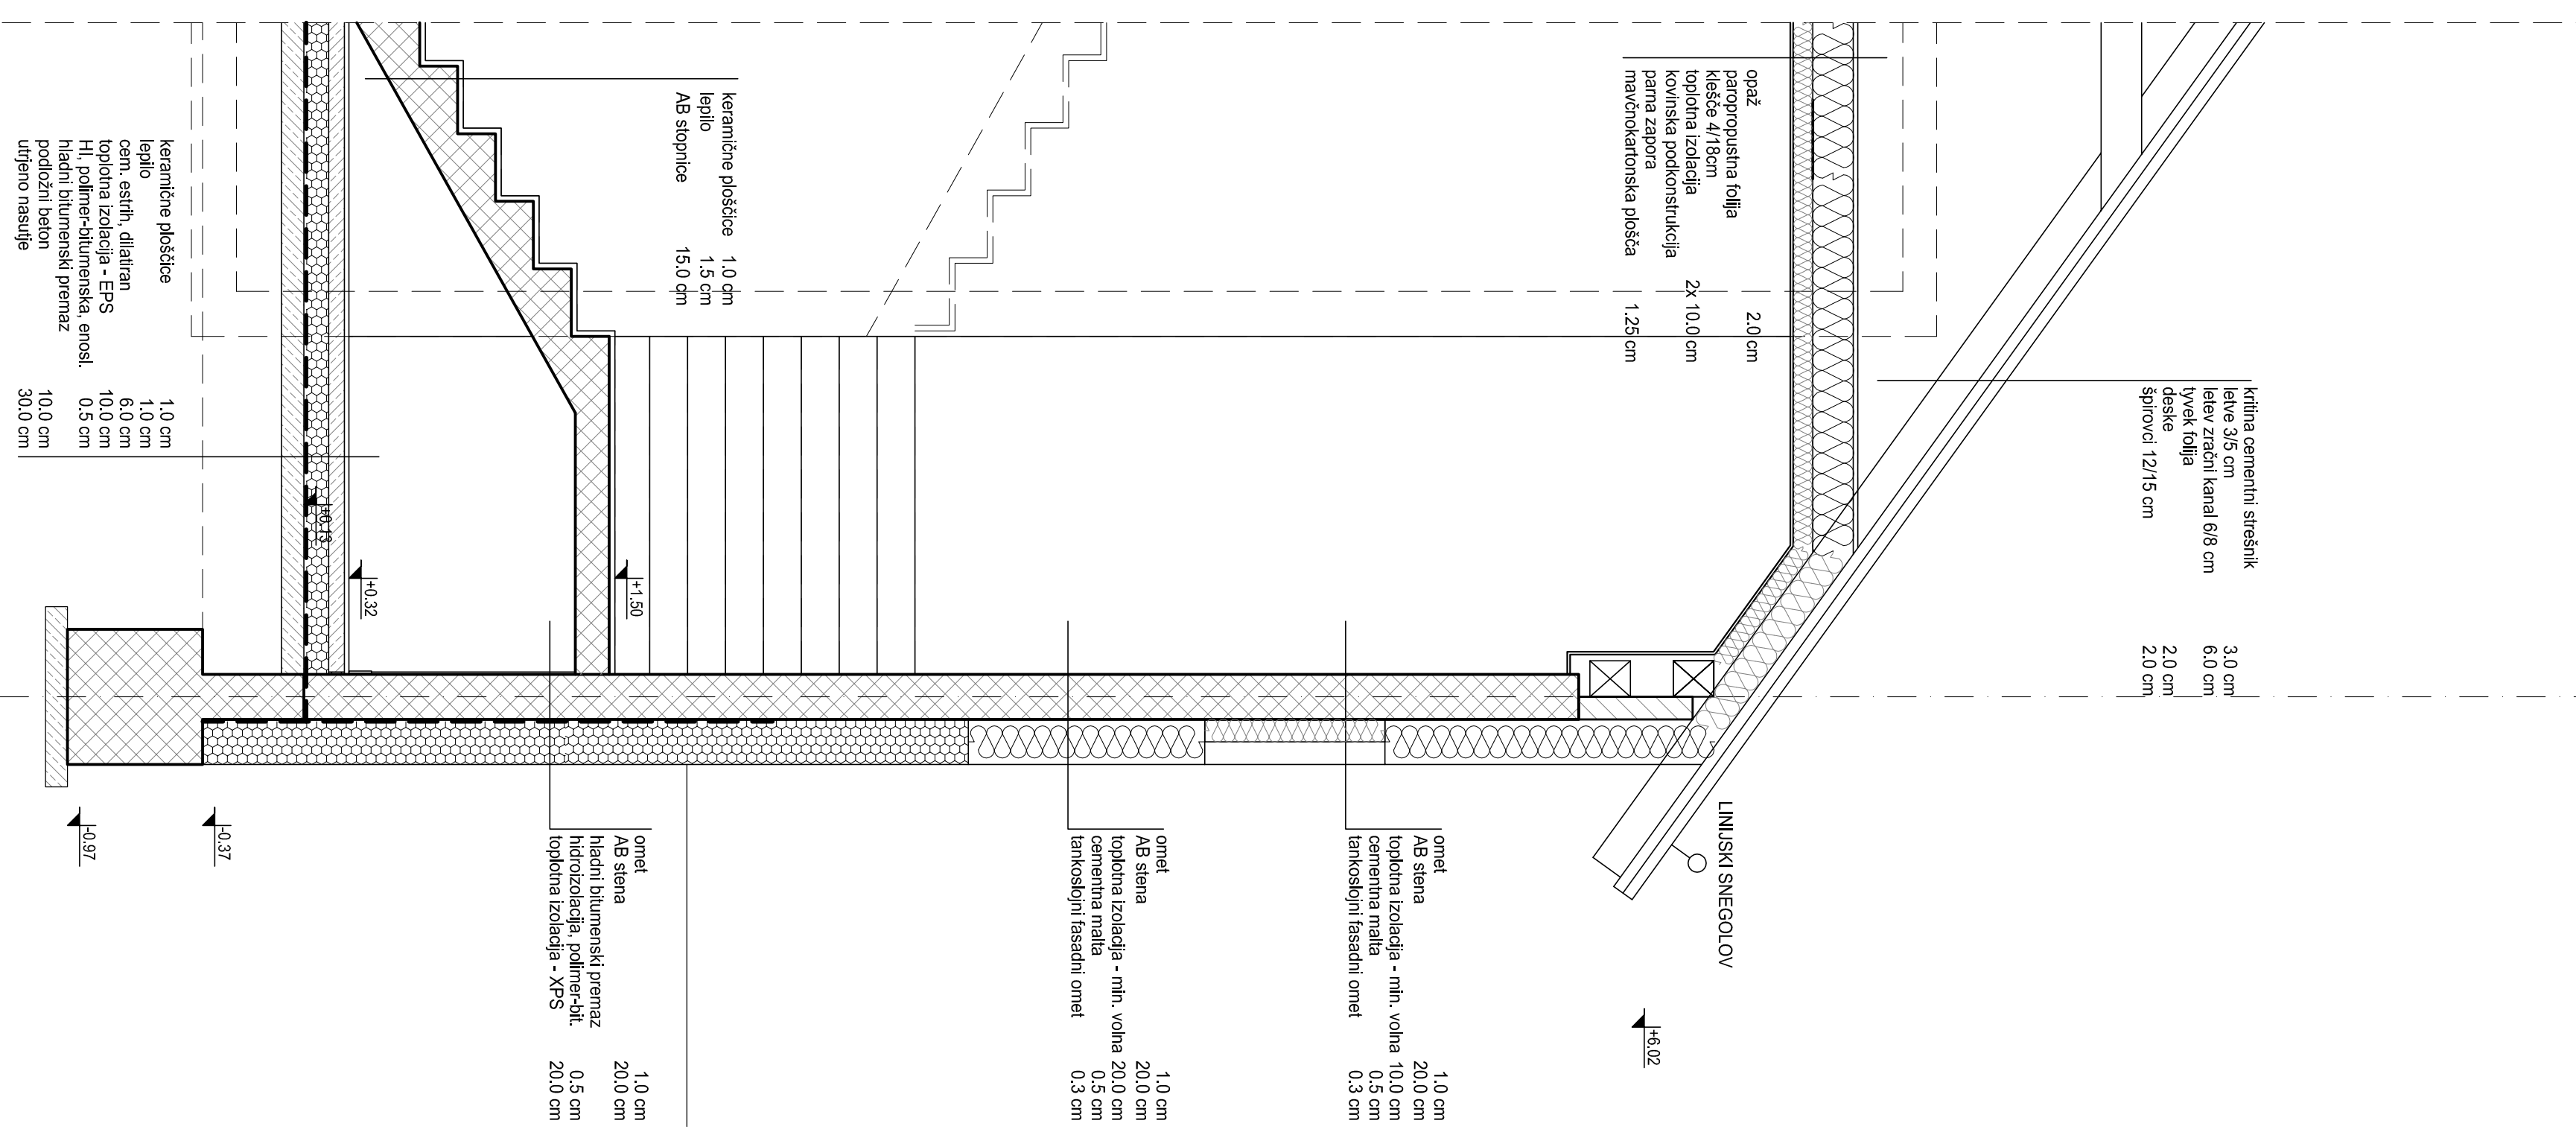

FASADNI PASOVI

M 1:25

LEGENDA MATERIALOV	LEGENDA TLAKOV	LEGENDA OZNAK
ARABIRANI BETON	<b>PK</b> KUKSIČNI PARKET	<b>V</b> - VIGATA
OPEČNI MODULARNI BLOK	<b>FL</b> LAMELNI PARKET	<b>PV</b> - PROZARNA VERTVA
BETONSKI MODULARNI BLOK	<b>TO</b> TEKSTILNA OBLOGA	<b>O</b> - OKNO
NEARABIRANI BETON	<b>UM</b> UMETNA MASA PVC	<b>ZZ</b> - ZNAMENJA ZASTEKLEVEJ
PLINO BETON	<b>G</b> GUMA	<b>PZ</b> - PROZARNA ZASTEKLEVEJ
POROLIT	<b>NK</b> NARAVNI KAMEN	<b>NZ</b> - NOTRANJA ZASTEKLEVEJ
MAVOKVARTONSKA PROŠČA	<b>TE</b> TERRAZZO	<b>SS</b> - SANITARNA STENA
MONTAŽNA KONSTRUKCIJA	<b>OT</b> OPEČNI TLAKOVEC	<b>P</b> - PRESOLOVEC
OBSTOJEČA KONSTRUKCIJA	<b>GG</b> GRANITOGRESS	<b>RJ</b> - REZVILNOJ LASEK
TOPLOTNA IZOLACIJA	<b>KE</b> KERAMIKA	<b>M1</b> - LOVILEC MAŠČOB
AB FASADNA PLOŠČA	<b>EG</b> ESTRIH	<b>Z</b> - ZID
PLOČEVNI FASADNA PLOŠČA	<b>QE</b> QUARTZ ESTRIH	<b>T</b> - TLAK
MASUTJE	<b>EP</b> EPOKSI PHEMAZ	<b>S</b> - STREHA
HIDROIZOLACIJA	<b>FT</b> FINALNI TLAK	<b>SYP</b> - ZIDARSKA VIŠNA PARAPETA
DILATCIJA		<b>H</b> - HIDRANT
RUŠENO		- RAZDELILNA OVARICA ZA ELEKTRO INSTALACIJE
		- TALNI SIFON
		- PREBOJ HORIZONTALNE KONSTRUKCIJE
		- PREBOJ VERTIKALNE KONSTRUKCIJE

ARHITEKTURA

**ARHITEKTURA**  
 Pahljatična botaška Begunje  
 Begunje na Gorenjskem 55, 4275 Begunje na Gorenjskem  
 Pahljatična botaška Begunje  
 Begunje na Gorenjskem 55, 4275 Begunje na Gorenjskem  
**DISLOCIRANJE AMBULANTE**  
 FASADNI PASOVI  
 ALEKKA MOČNIK, univ. dipl. inž. arh.  
 ALEKKA MOČNIK, univ. dipl. inž. arh.  
 D 126090 PZI  
 D 126090  
 4/2015

VSE MERE KONTROLIRATI NA OBJEKTU SAMI!  
 VELJALO IZKLJUČNO IZPISNE KOTE - NE MERI PO MORTU!  
 SPREMENE IN DOPOLNITE PROJEKTOV SO MOŽNE LE S PRISTAJKOM PROJEKTANTOVI!