


DEL TLOORISA MEDETAŽE

M 1:50

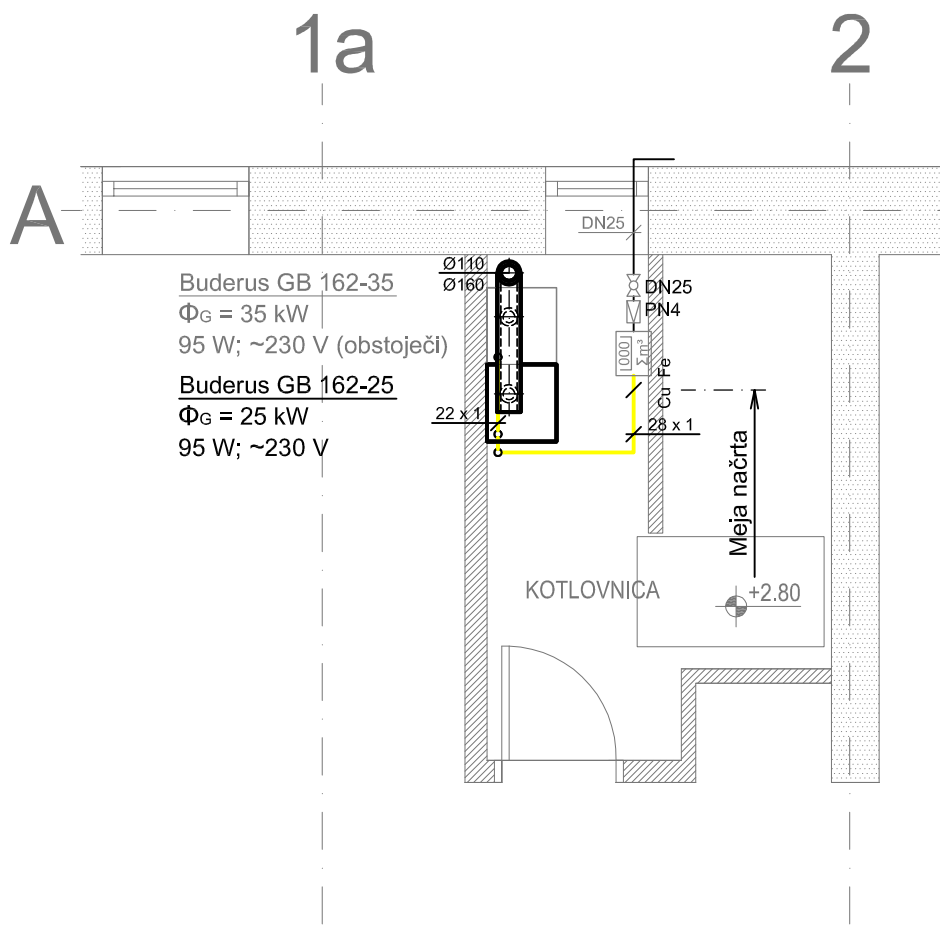

sprememba:
revision:

opis spremembe:
revision note:

podpis/datum:
signature/date:

STROJNE INŠTALACIJE

PLINSKA INŠTALACIJA

Protim Ržišnik Perc
ARHITEKTI IN INŽENIRJI

naročnik:
subscriber: Psihiatrična bolnišnica Begunje
Begunje na Gorenjskem 55, 4275 Begunje na Gorenjskem

investitor:
investor: Psihiatrična bolnišnica Begunje
Begunje na Gorenjskem 55, 4275 Begunje na Gorenjskem

naziv objekta:
facility: **DISLOCIRANE AMBULANTE**

Protim Ržišnik Perc d.o.o.
Poslovna cona A 2
SI-4208 Šenčur
protim@rzisnik-perc.si

www.protim.si

naslov risbe:
drawing title: **DEL TLOORISA MEDETAŽE**

merilo:
scale: 1:50

odg.vodja projekta:
project manager: ALENKA MOČNIK, univ. dipl. inž. arh.

id. št.:
id no.: A-1109

faza projekta:
project phase: **PZI**

odg.projektant:
project leader: BOJAN MEHLE, univ. dipl. inž. str.

id. št.:
id no.: S-0478

št. projekta:
project no.: D 126090

sodelavec:
co-worker:

datoteka:
file: D126090_PZI_SI.dwg

št. načrta:
plan no.: D 126090

avtor arhitekture:
architect. author:

datum:
date: 4/2015

št. risbe:
drawing no.: **G-1/2**