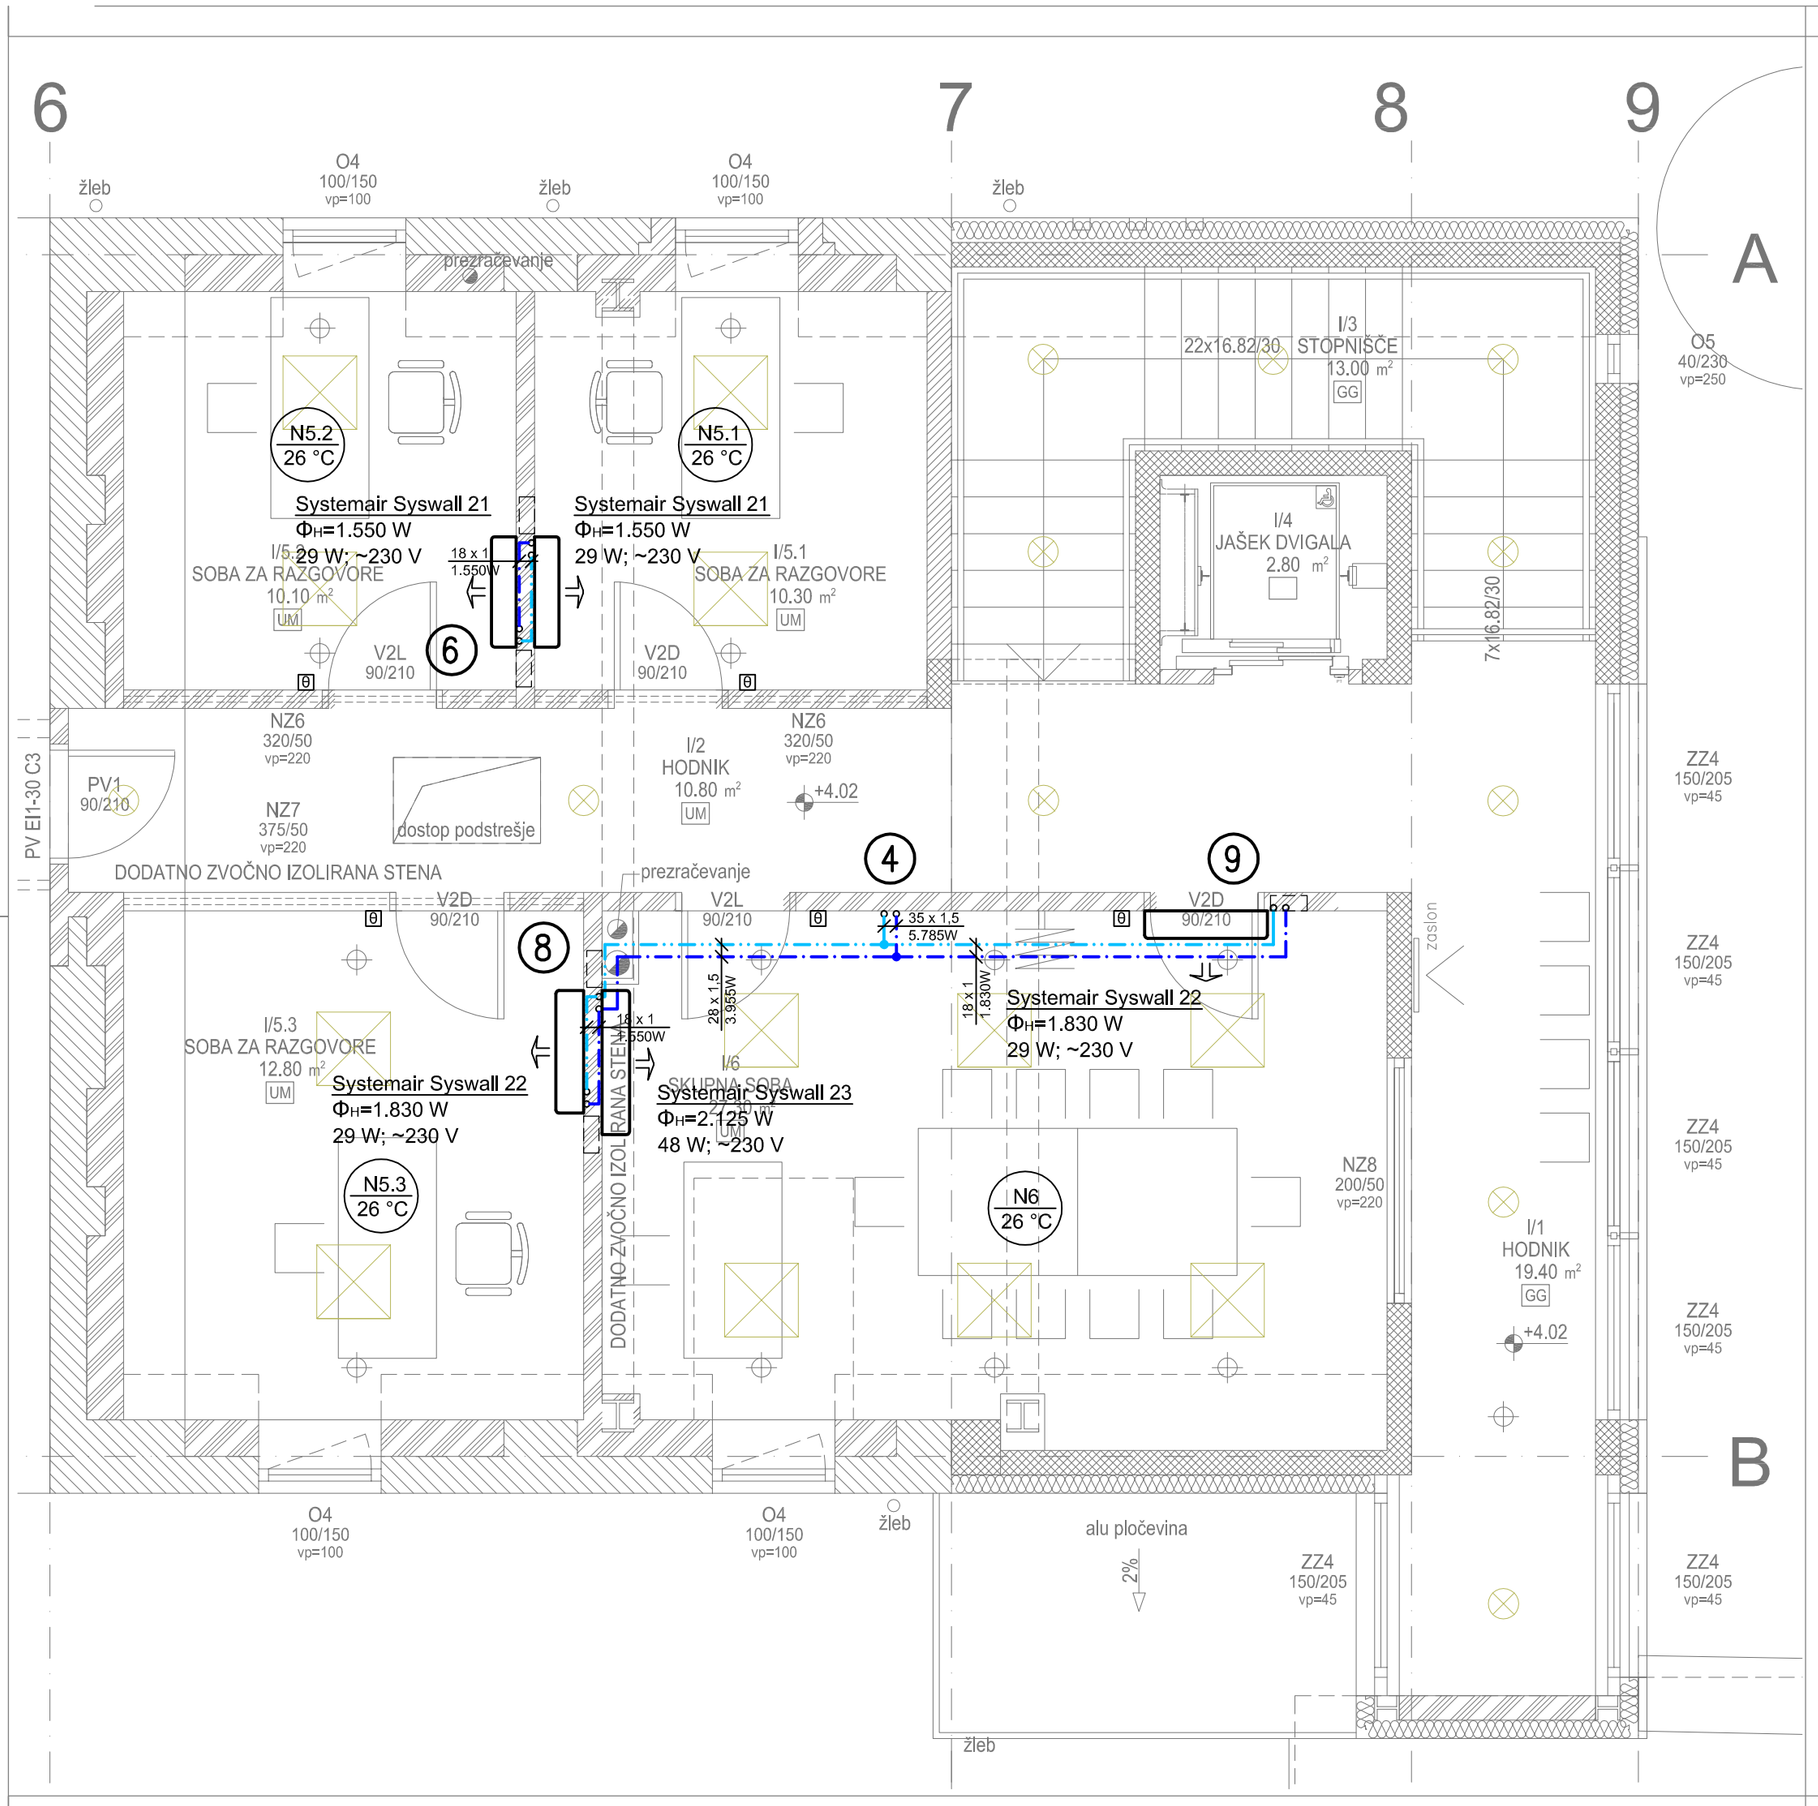

TLORIS 1. NADSTROPJA

M 1:50

LEGENDA VODOV:

HLADILNA VODA 7/12 °C

sprememba: revision:	opis spremembe: revision note:	podpis/datum: signature/date:

STROJNE INŠTALACIJE

HLAJENJE

Protim Ržišnik Perc
ARHITEKTI IN INŽENIRJI

Protim Ržišnik Perc d.o.o.
Poslovna cona A 2
SI-4208 Šenčur
protim@rzisnik-perc.si
www.protim.si

naročnik: subscriber:	Psihiatrična bolnišnica Begunje Begunje na Gorenjskem 55, 4275 Begunje na Gorenjskem		
investitor: Investor:	Psihiatrična bolnišnica Begunje Begunje na Gorenjskem 55, 4275 Begunje na Gorenjskem		
naziv objekta: facility:	**DISLOCIRANE AMBULANTE**		
naslov risbe: drawing title:	**TLORIS 1. NADSTROPJA**		merilo: scale: 1:50
odg.vodja projekta: project manager:	ALENKA MOČNIK, univ. dipl. inž. arh.	id. št.: id no.: A-1109	faza projekta: project phase: **PZI**
odg.projektant: project leader:	BOJAN MEHLE, univ. dipl. inž. str.	id. št.: id no.: S-0478	št. projekta: project no.: D 126090
sodelavec: co-worker:		datoteka: file: D126090_PZI_SI.dwg	št. načrta: plan no.: D 126090
avtor arhitekture: architect. author:		datum: date: 4/2015	št. risbe: drawing no.: **H-2/3**