


SHEMA DVIZNIH VODOV

M -

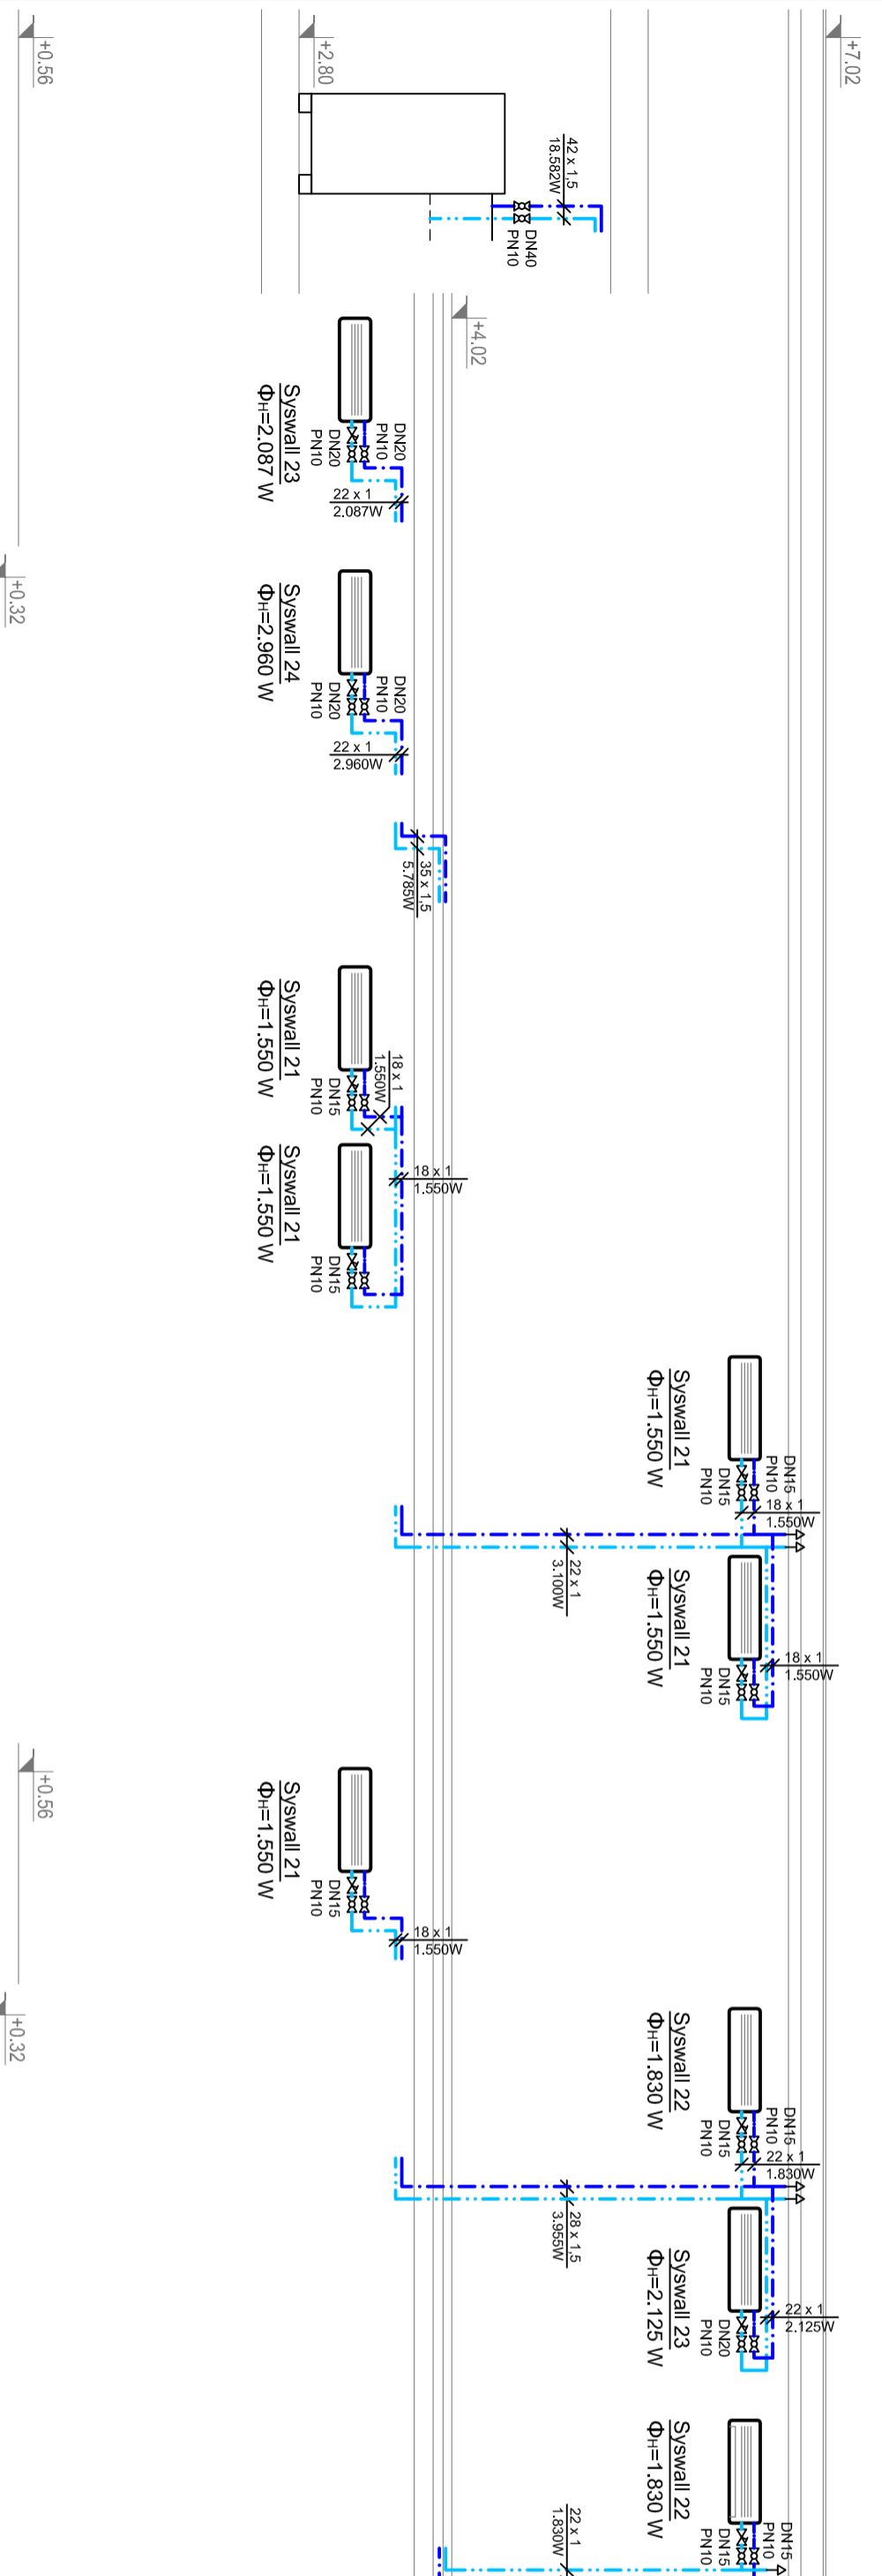

LEGENDA VODOV:
HLADILNA VODA 7/12 °C

sprememba:	opis spremembe:	podpis/datum:
revizija:	revision note:	signature/date:

STROJNE INŠTALACIJE	HLAENJE
---------------------	---------

napor/diše:	SHEMA DVIZNIH VODOV	metilic:
dravling/bilic:		scalic:
odp.vodla/projektist:	ALENKA MOČNIK, univ. dipl. inž. arh.	faza projekta:
projct.manager:		projct.phase:
odg.projektant:	BOJAN MEHLE, univ. dipl. inž. str.	id št.:
projct.leader:		id no.:
sodelavec:		id št.:
co-worker:		id no.:
an/or architect:		id št.:
an/or architect:		id no.:

naslov/diše:	SHEMA DVIZNIH VODOV	metilic:
dravling/bilic:		scalic:
odp.vodla/projektist:	ALENKA MOČNIK, univ. dipl. inž. arh.	faza projekta:
projct.manager:		projct.phase:
odg.projektant:	BOJAN MEHLE, univ. dipl. inž. str.	id št.:
projct.leader:		id no.:
sodelavec:		id št.:
co-worker:		id no.:
an/or architect:		id št.:
an/or architect:		id no.:

Protim Ržišnik Perc
ARHITEKTURNO INŽENIRSKO

Protila štžinik Perc d.o.o.
Podlana cna A 2
Sivca Štžinž
protila@ržišnik-perc.si
W W W . P o t i m . s i

id št.: A-1109
id no.: S-0478
id št.: D 126090
id no.: D 126090
id št.: H-4/4
id no.: H-4/4