


6

7

8

9

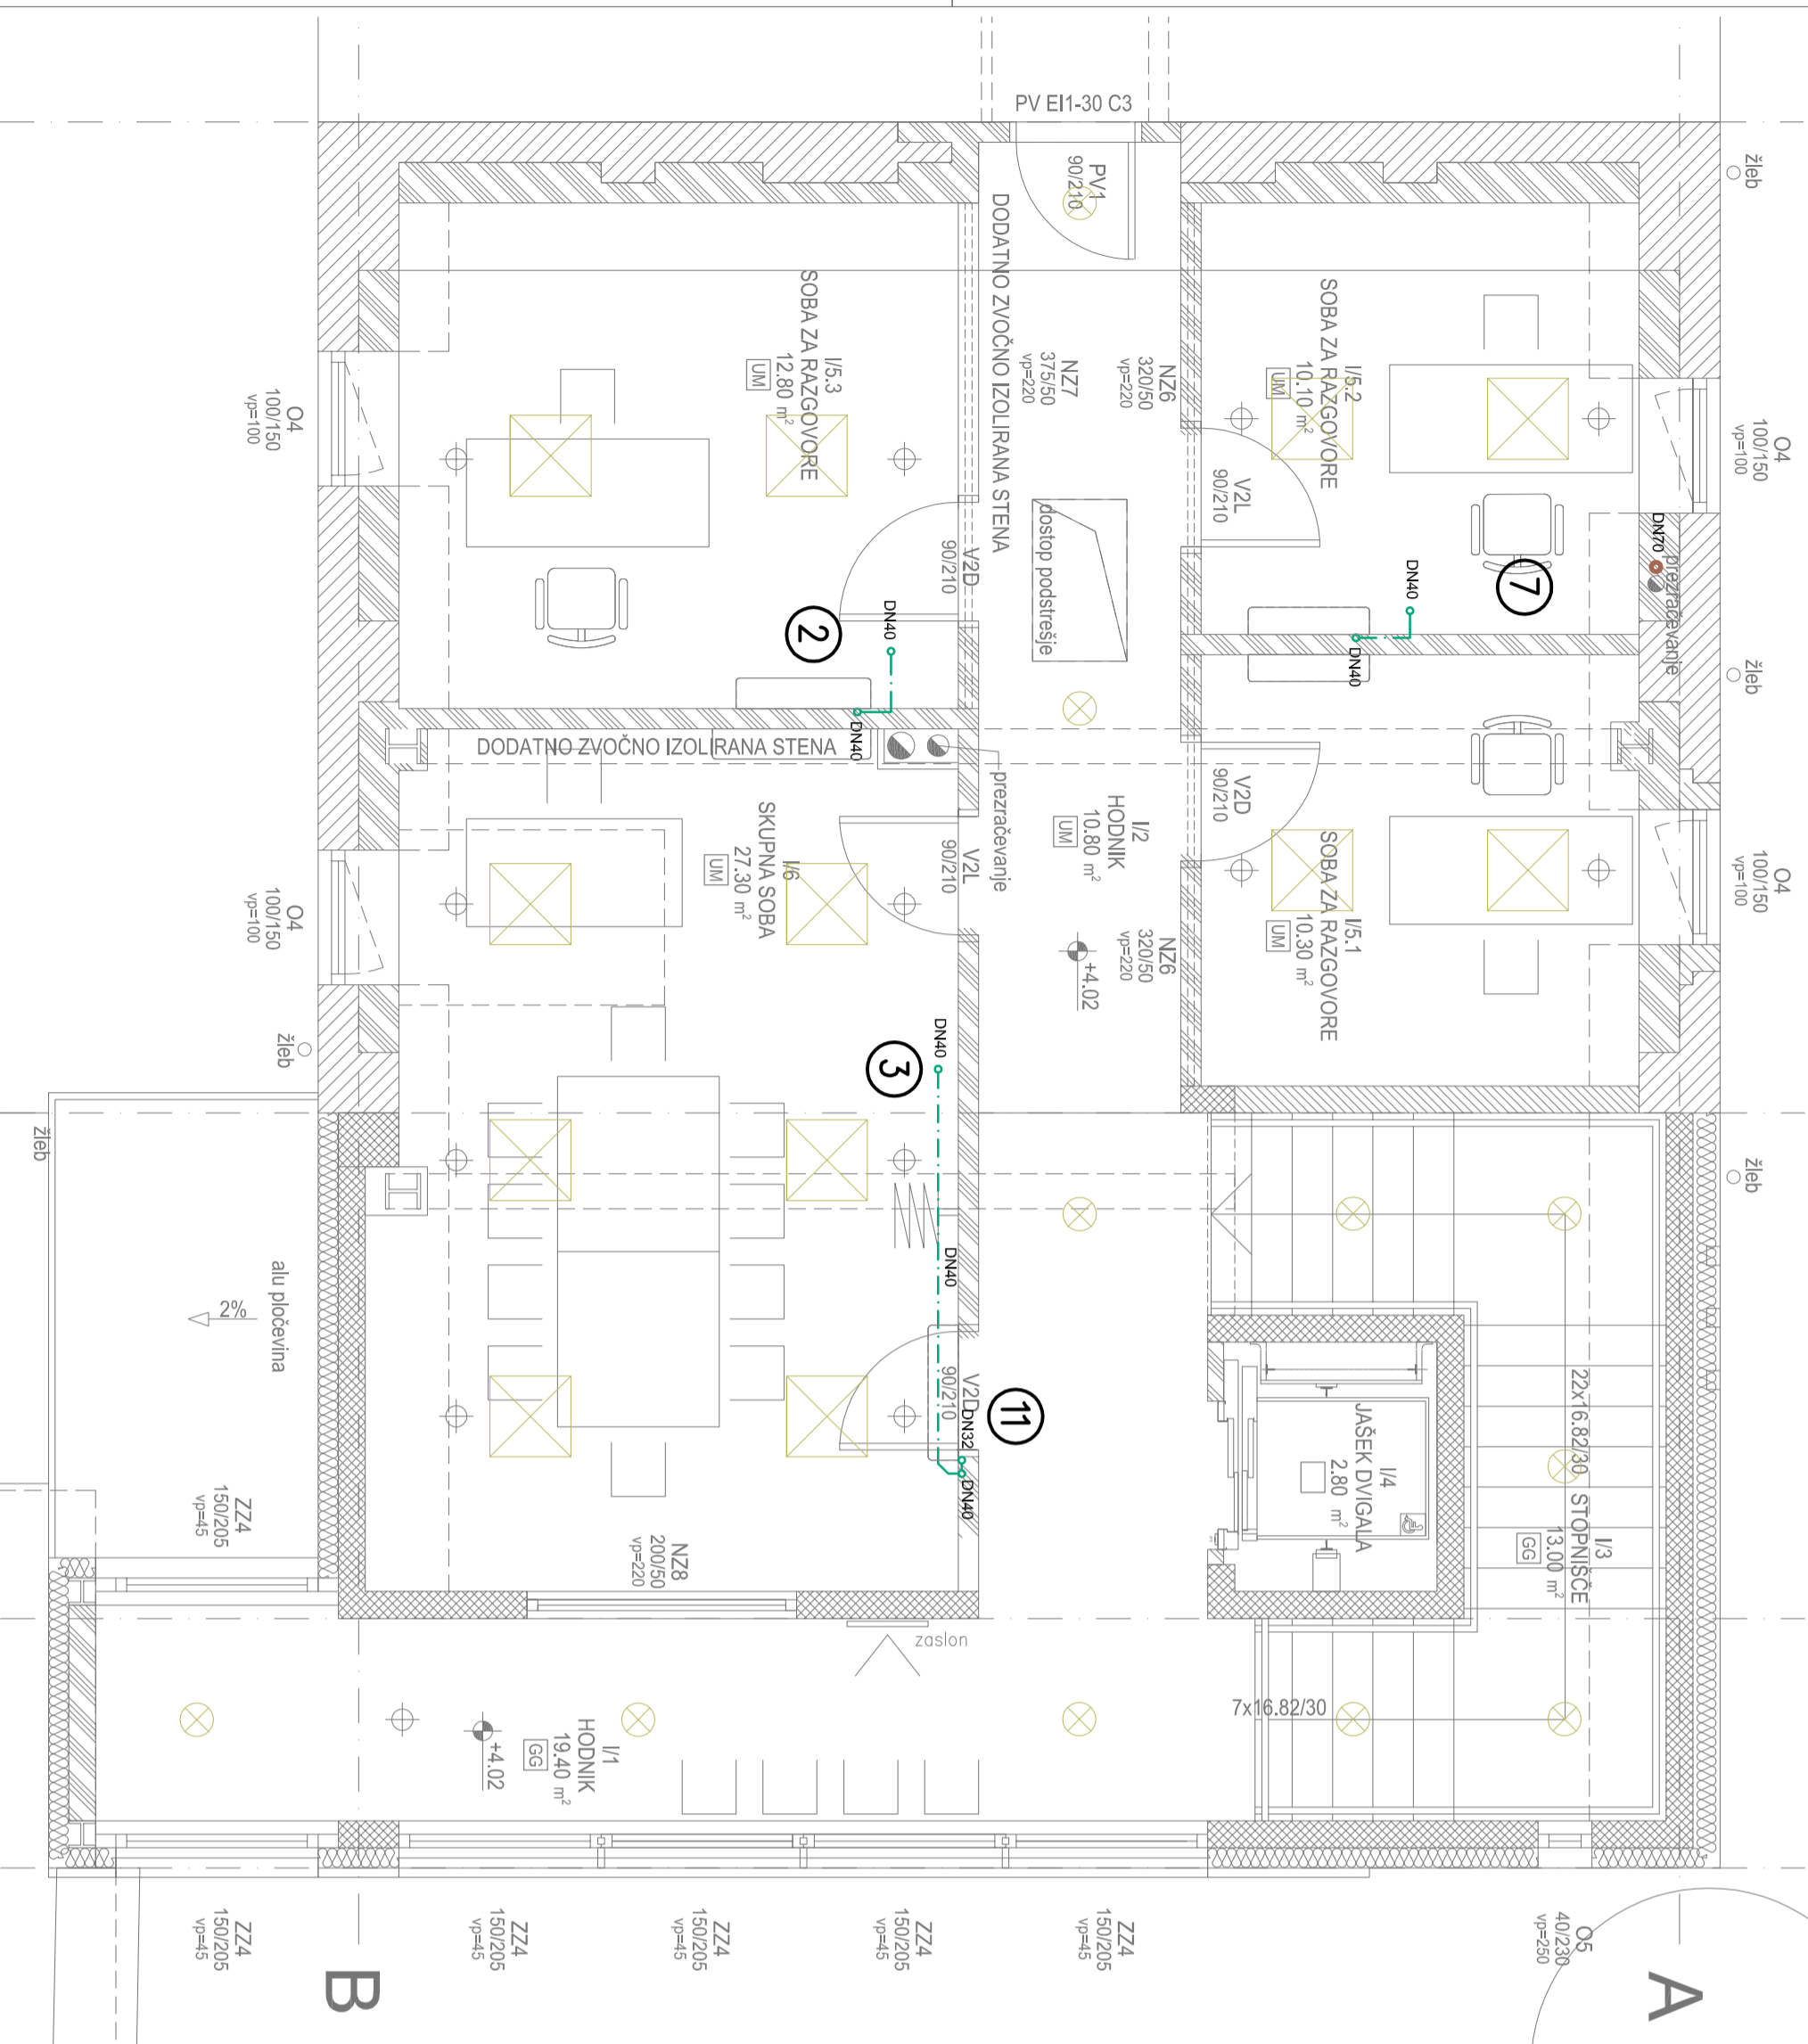

TLORIS 1. NADSTROPJA

M 1:50

LEGENDA VODOV:
 — FEKALNA KANALIZACIJA
 - - - - - KONDENZAT

sprememba: opis spremembe:
 revision: revision note:

podpis/datum: signature/date:

STROJNE INŠTALACIJE

VERTIKALNA KANALIZACIJA

naročnik: Psihiatrična bolnišnica Begunje
 subscriber: Begunje na Gorenjskem 55, 4275 Begunje na Gorenjskem
 investitor: Psihiatrična bolnišnica Begunje
 investor: Begunje na Gorenjskem 55, 4275 Begunje na Gorenjskem
 naziv objekta: DISLOCIRANE AMBULANTE
 facility:

Protim Ržišnik Perc
 ARCHITECTURE ENGINEERING
 Protim Ržišnik Perc d.o.o.
 Poslovna cona A 2
 Si. Jasas Sančur
 protim@rznik-perc.si
 www.protim.si

nastlov ršbe: drawing title:	TLORIS 1. NADSTROPJA	merilo: scale:	1:50
odg.vodja projekta: project manager:	ALENKA MOČNIK, univ. dipl. inž. arch.	faza projekta: project phase:	PZI
odg.projektant: project leader:	BOJAN MEHLE, univ. dipl. inž. str.	št. projekta: project no.:	D 126090
sodlavec: co-author:		št. nadrtja: plan no.:	D 126090
avtor arhitekture: architect, author:		datum: date:	4/2015
		št. risbe: drawing no.:	K-2/4