


DEL TLIORISA OSTREŠJA

M 1:50

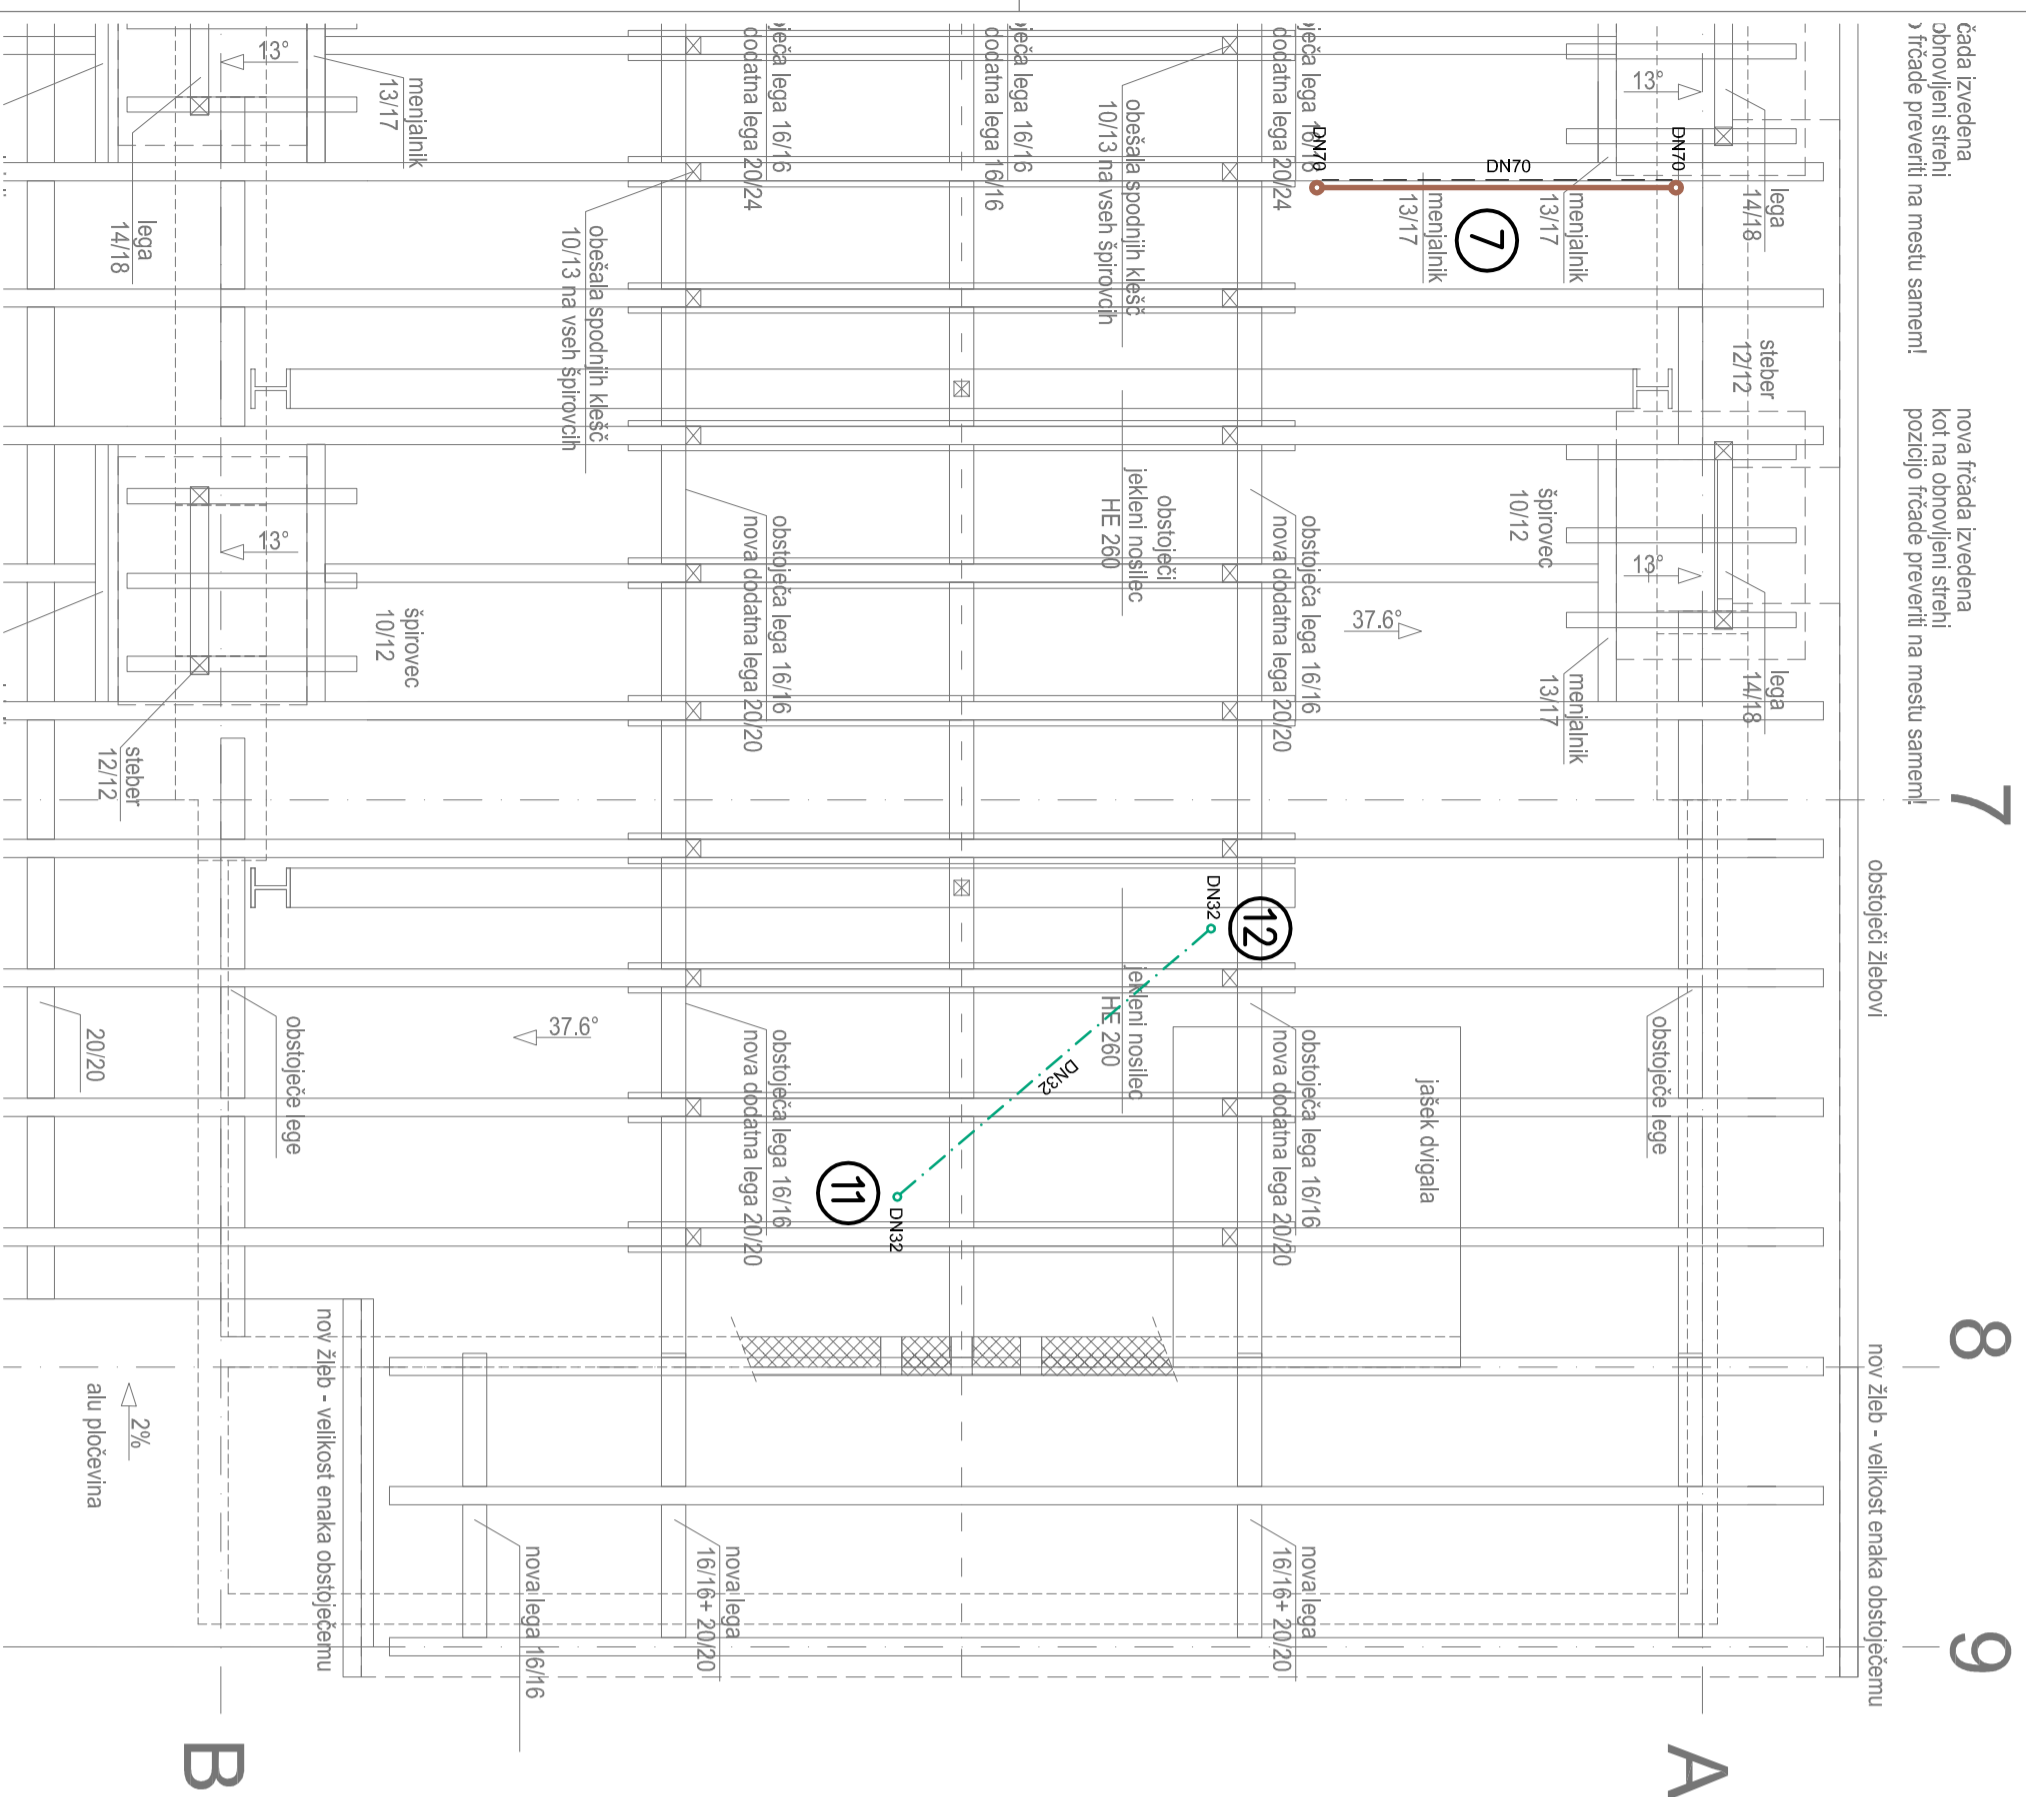

- LEGENDA VODOV:**
- FEKALNA KANALIZACIJA
 - KONDENZAT

spremenba:	opis spremembe:	podpis/datum:
revizija:	revision note:	signature/date:

STROJNE INŠTALACIJE | VERTIKALNA KANALIZACIJA

naročnik:	Psihiatrična bolnišnica Begunje	Protim Ržišnik Perc d.o.o.
subsober:	Begunje na Gorenjskem 55, 4275 Begunje na Gorenjskem	Poslovna cema A, 2
investitor:	Psihiatrična bolnišnica Begunje	Sr 4208 Šentur
investor:	Begunje na Gorenjskem 55, 4275 Begunje na Gorenjskem	protim@rzišnik-perc.si
imena objekta:	DISLOCIRANE AMBULANTE	W W W . P T I M . S I
facilija:		

nastav./risar:	DEL TLIORISA OSTREŠJA	merilo:	1:50
dražing title:		scale:	
odg.vodila projekta:	ALENKA MOČNIK, univ. dipl. inž. arh.	id št.:	A-1109
odg.projektant:	BOJAN MIEHLE, univ. dipl. inž. str.	id št.:	S-0478
proj.lead:		id no.:	
sodlatavec:		datoteka:	D126090_PZL_SI.dwg
co-avtor:		file:	
avtor arhitekture:		datum:	4/2015
architect, author:		date:	
		št. risbe:	D 126090
		drawing no.:	K-3/4