


# SHEMA DVIŽNIH VODOV

M -

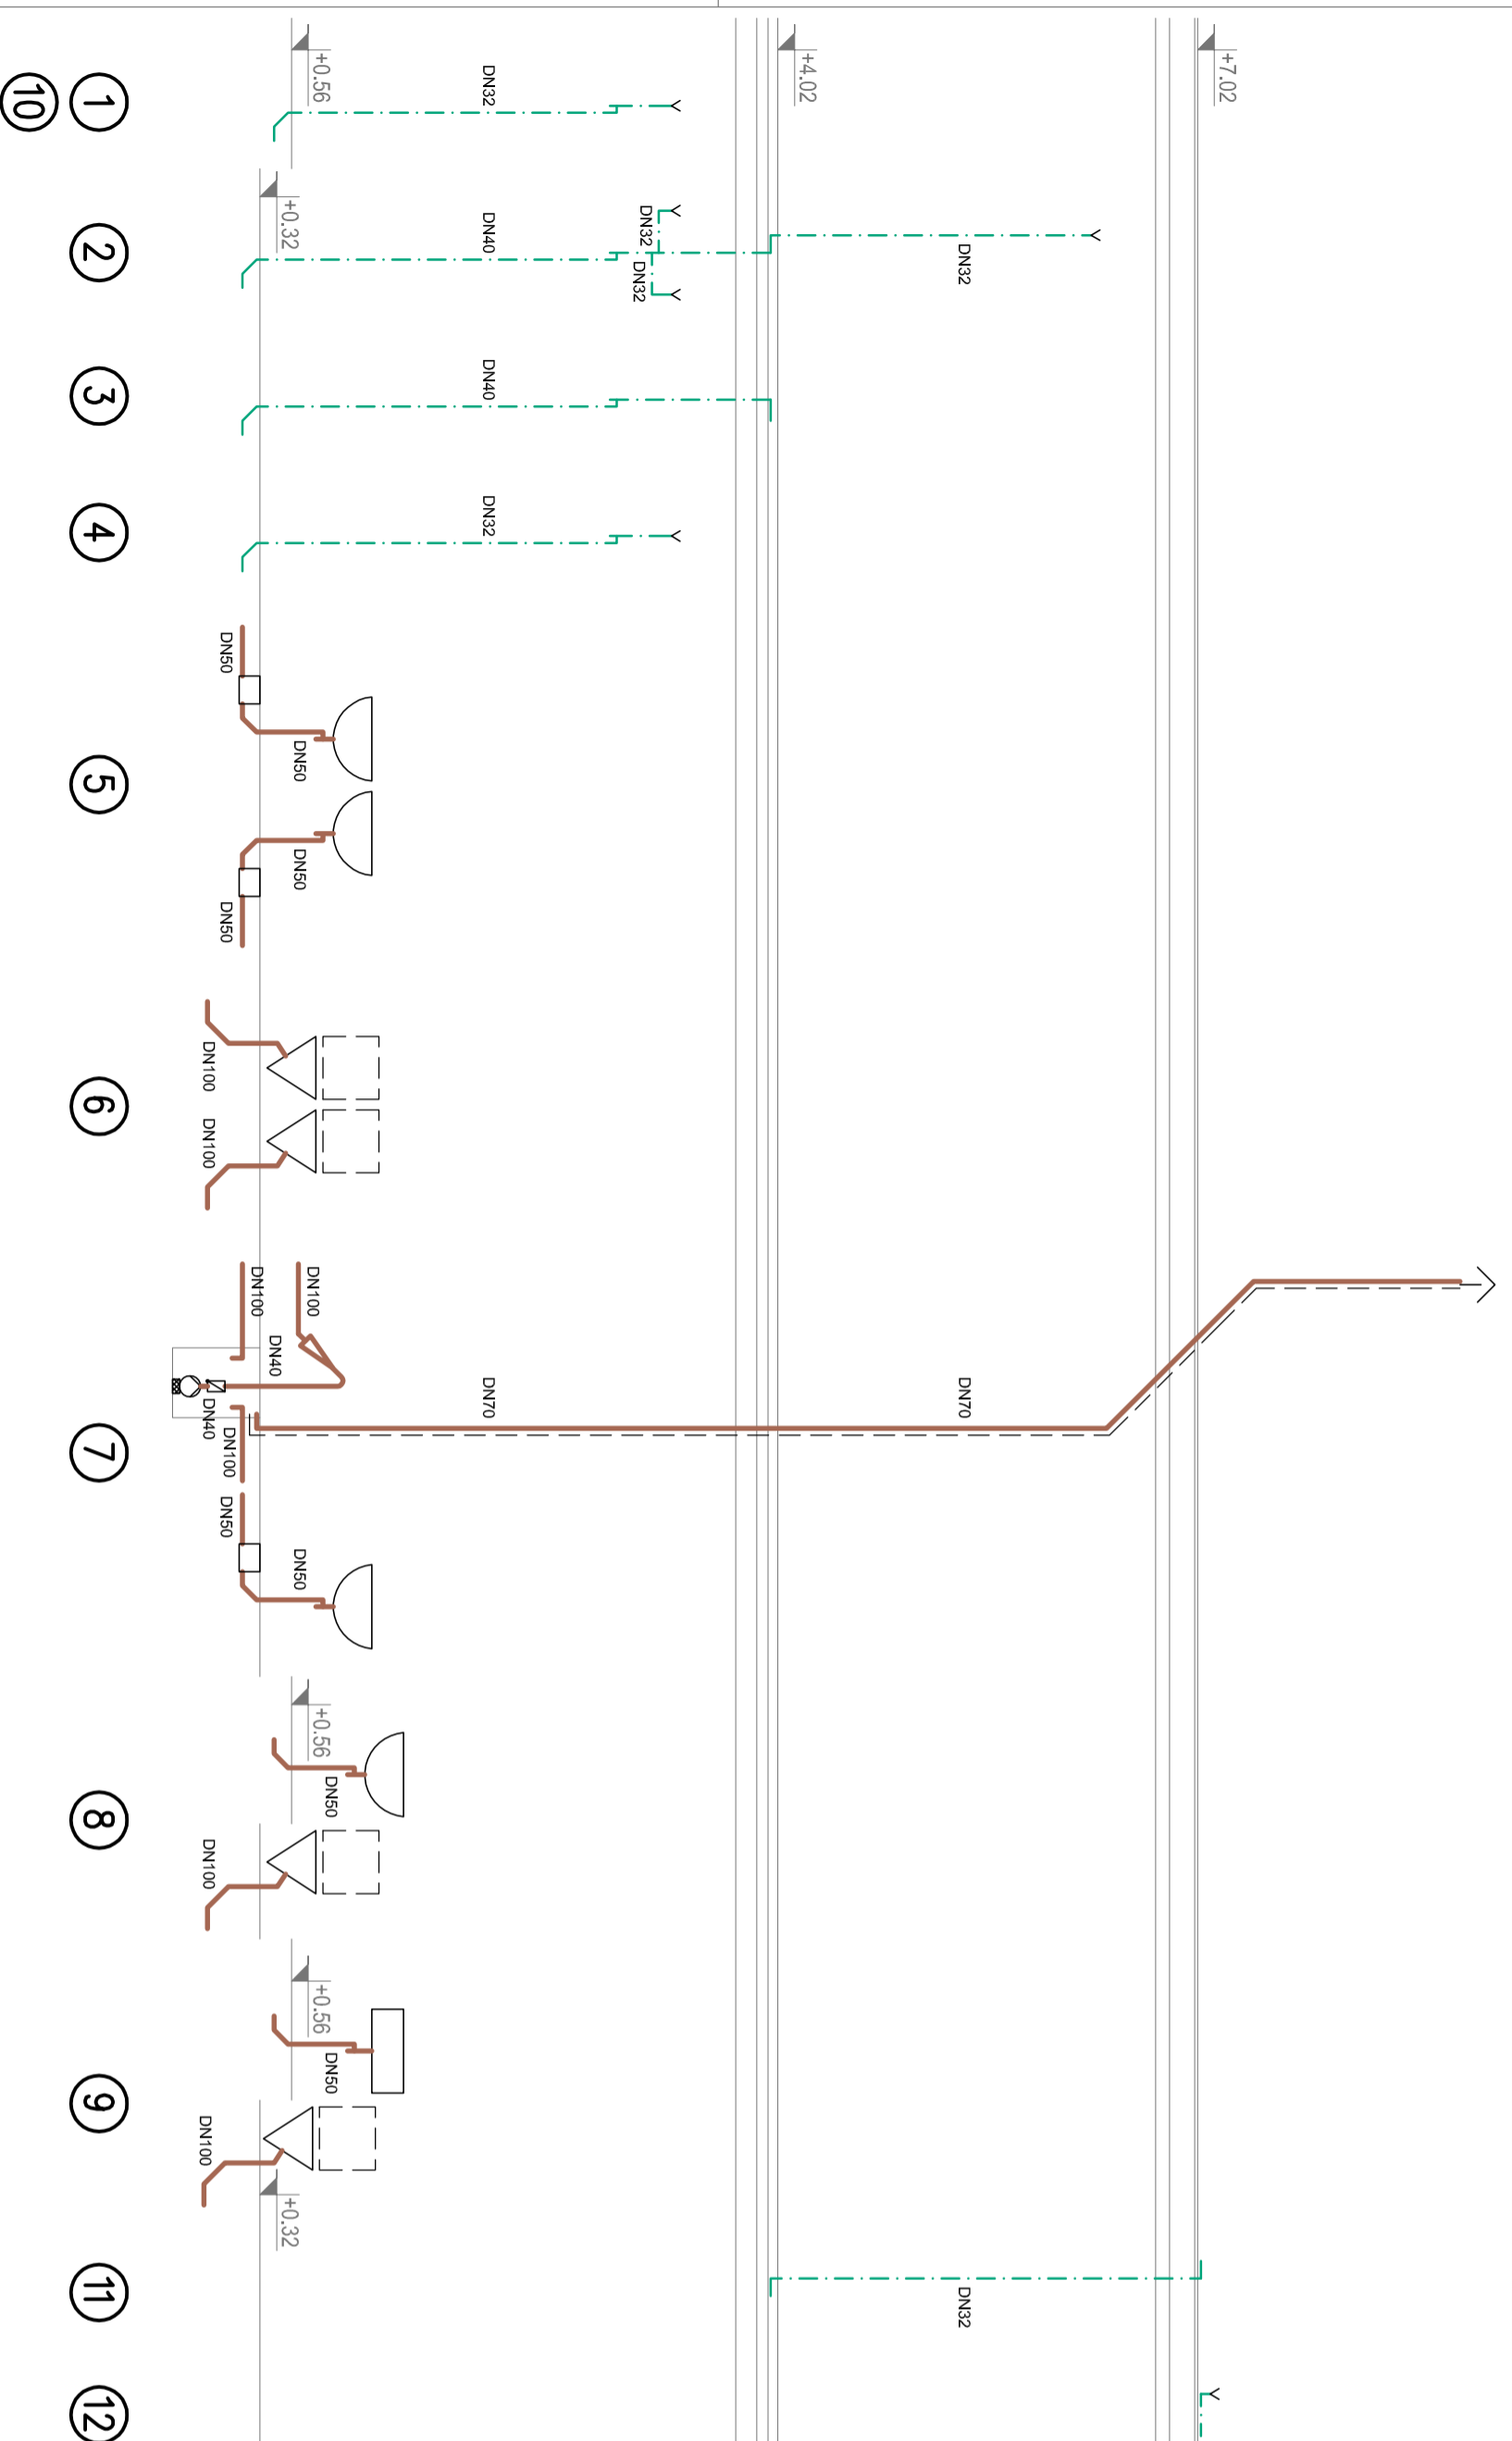

**LEGENDA VODOV:**  
— FEKALNA KANALIZACIJA  
— KONDENZAT

spremembe:	opis spremembe:	podpis/datum:
revision:	revision note:	signature/date:

## STROJNE INŠTALACIJE

## VERTIKALNA KANALIZACIJA

naročnik: Psihiatrična bolnišnica Begunje	Podjetnik: Protim Ržišnik Perc d.o.o.
naročnik: Begunje na Gorenjskem 55, 4275 Begunje na Gorenjskem	Poslovna cona: A 2
Investor: Psihiatrična bolnišnica Begunje	S: 4205 Šentur
Investor: Begunje na Gorenjskem 55, 4275 Begunje na Gorenjskem	protim@rzišnik-perc.si
naziv objekta: DISLOCIRANE AMBULANTE	w w w . p r o t i m . s i
facility:	

## SHEMA DVIŽNIH VODOV

naslov risbe: SHEMA DVIŽNIH VODOV	merilo: -
drawing title:	scale:
odg.vodja projekta: ALENKA MOČNIK, univ. dipl. inž. arh.	id. št.: A-1109
odg.projektant: BOJAN MEHLE, univ. dipl. inž. str.	id. št.: S-0478
sodlavec: -	id. št.: -
co-author: -	id. št.: -
avtor arhitekture: -	id. št.: -
architect: author: -	id. št.: -
datum: 4/2015	št. risbe: K-4/4
date:	drawing no.: