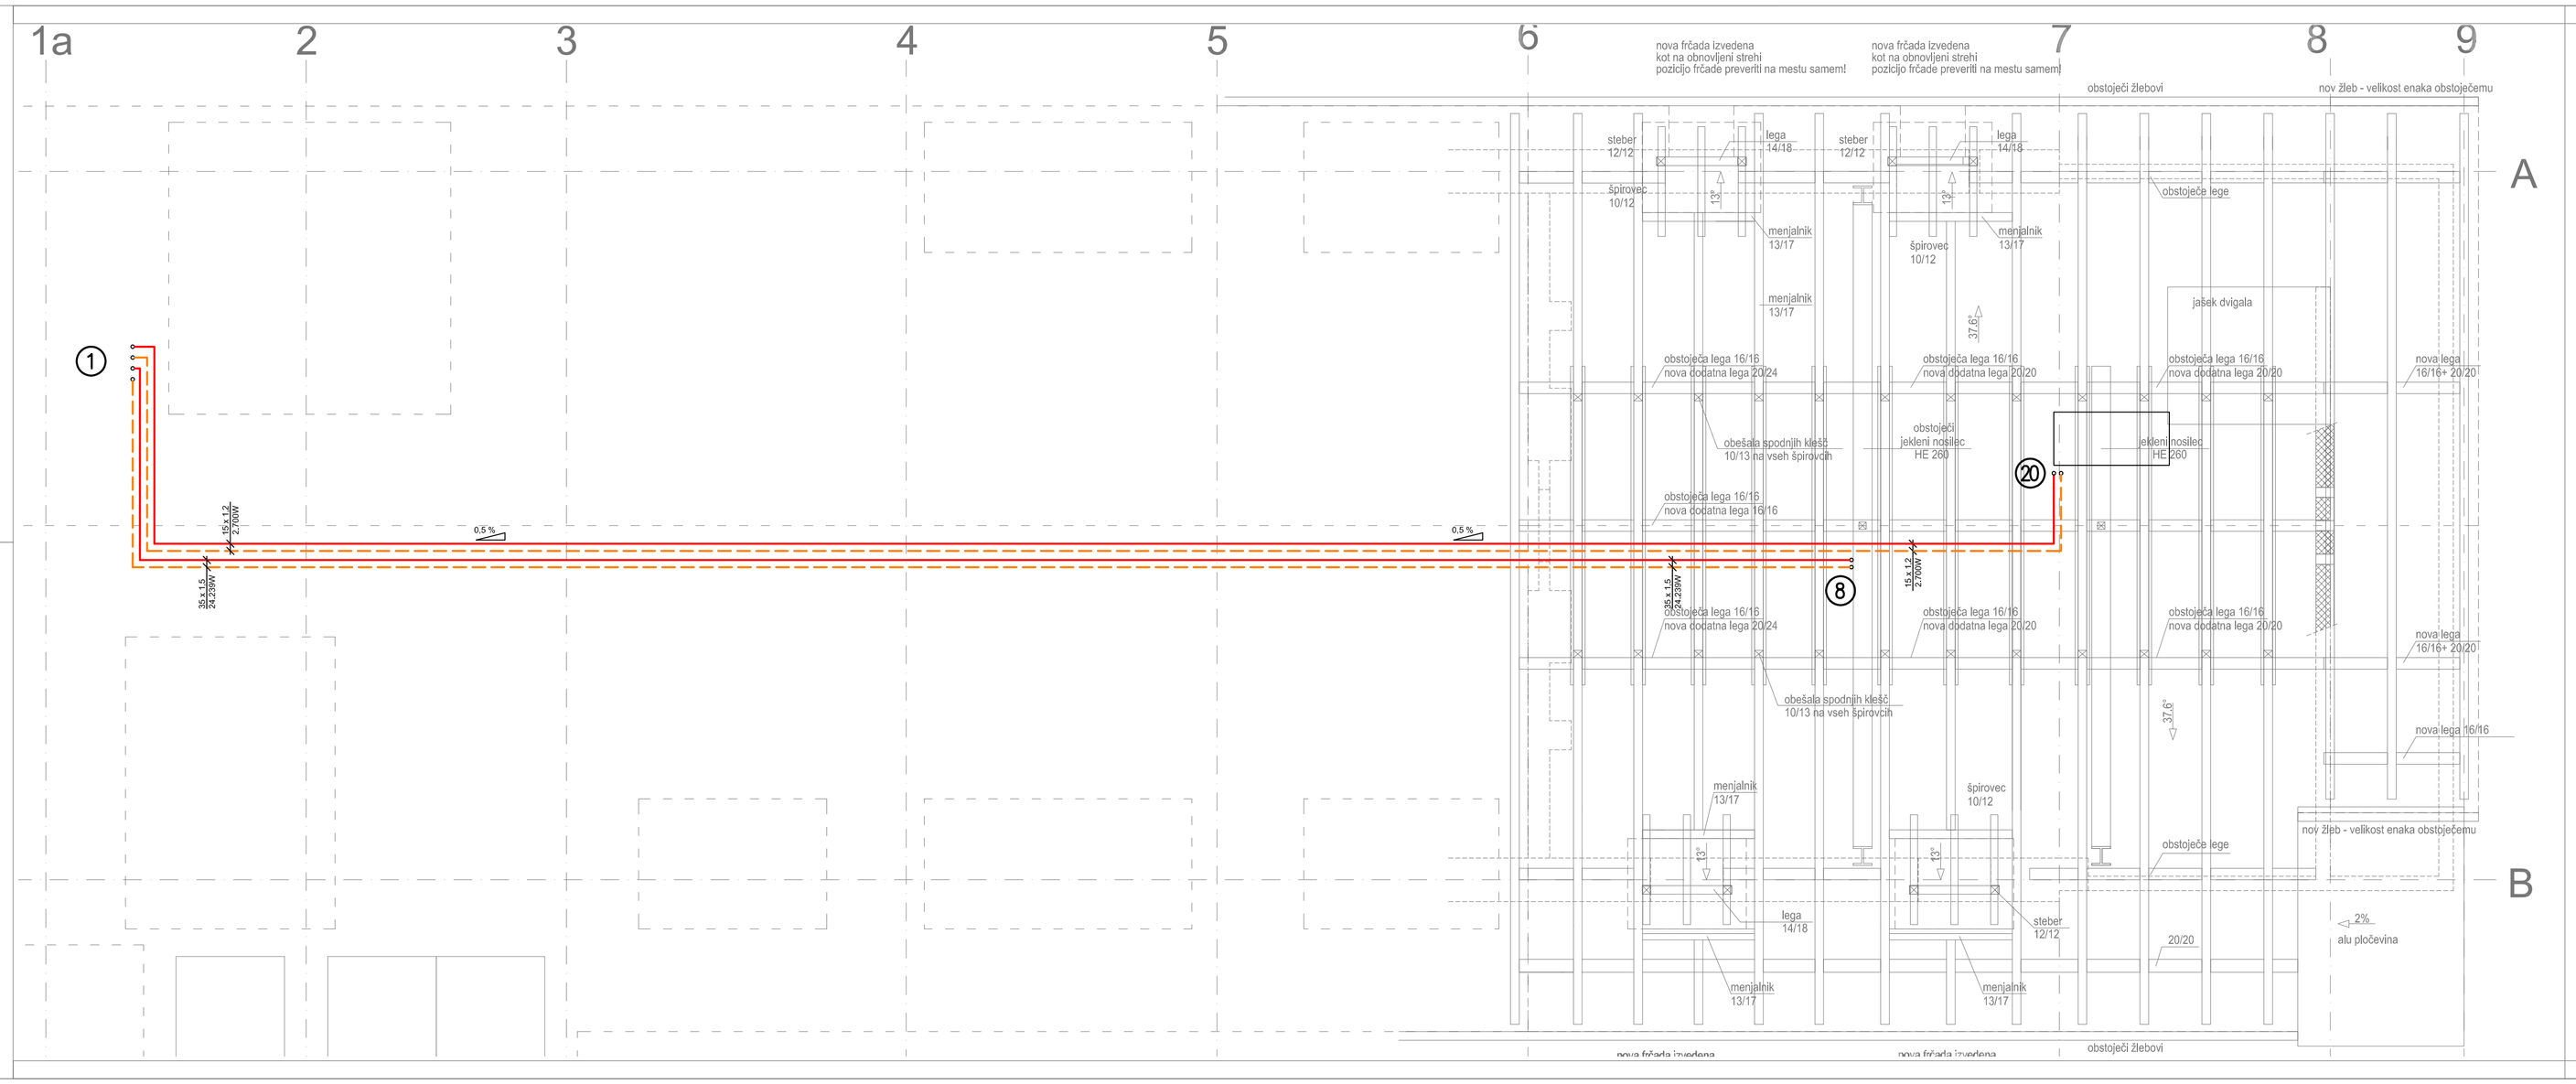

TLORIS OSTREŠJA

M 1:50

LEGENDA VODOV:

OGREVANJE

spremembe: revision:	opis spremembe: revision note:	podpis/datum: signature/date:

STROJNE INŠTALACIJE

OGREVANJE

Protim Ržišnik Perc
ARHITEKTE IN INŽENIRJI
Protim Ržišnik Perc d.o.o.
Poslovna cona A 2
SI-4208 Šenčur
protim@rzisnik-perc.si
www.protim.si

naročnik: subscriber:	Psihiatrična bolnišnica Begunje Begunje na Gorenjskem 55, 4275 Begunje na Gorenjskem
investitor: investor:	Psihiatrična bolnišnica Begunje Begunje na Gorenjskem 55, 4275 Begunje na Gorenjskem
naziv objekta: facility:	**DISLOCIRANE AMBULANTE**
naslov risbe: drawing title:	**TLORIS OSTREŠJA**
odg.vodja projekta: project manager:	ALENKA MOČNIK, univ. dipl. inž. arh.
odg.projektant: project leader:	BOJAN MEHLE, univ. dipl. inž. str.
sodelavec: co-worker:	
avtor arhitekture: architect. author:	

merilo: scale:	1:50		
faza projekta: project phase:	**PZI**		
št. projekta: project no.:	D 126090		
št. načrta: plan no.:	D 126090		
št. risbe: drawing no.:	**O-3/6**		
id. št.: id no.:	A-1109		
id. št.: id no.:	S-0478		
datoteka: file:	D126090_PZI_SI.dwg		
datum: date:	4/2015		