SHEMA DVIŽNIH VODOV

M -

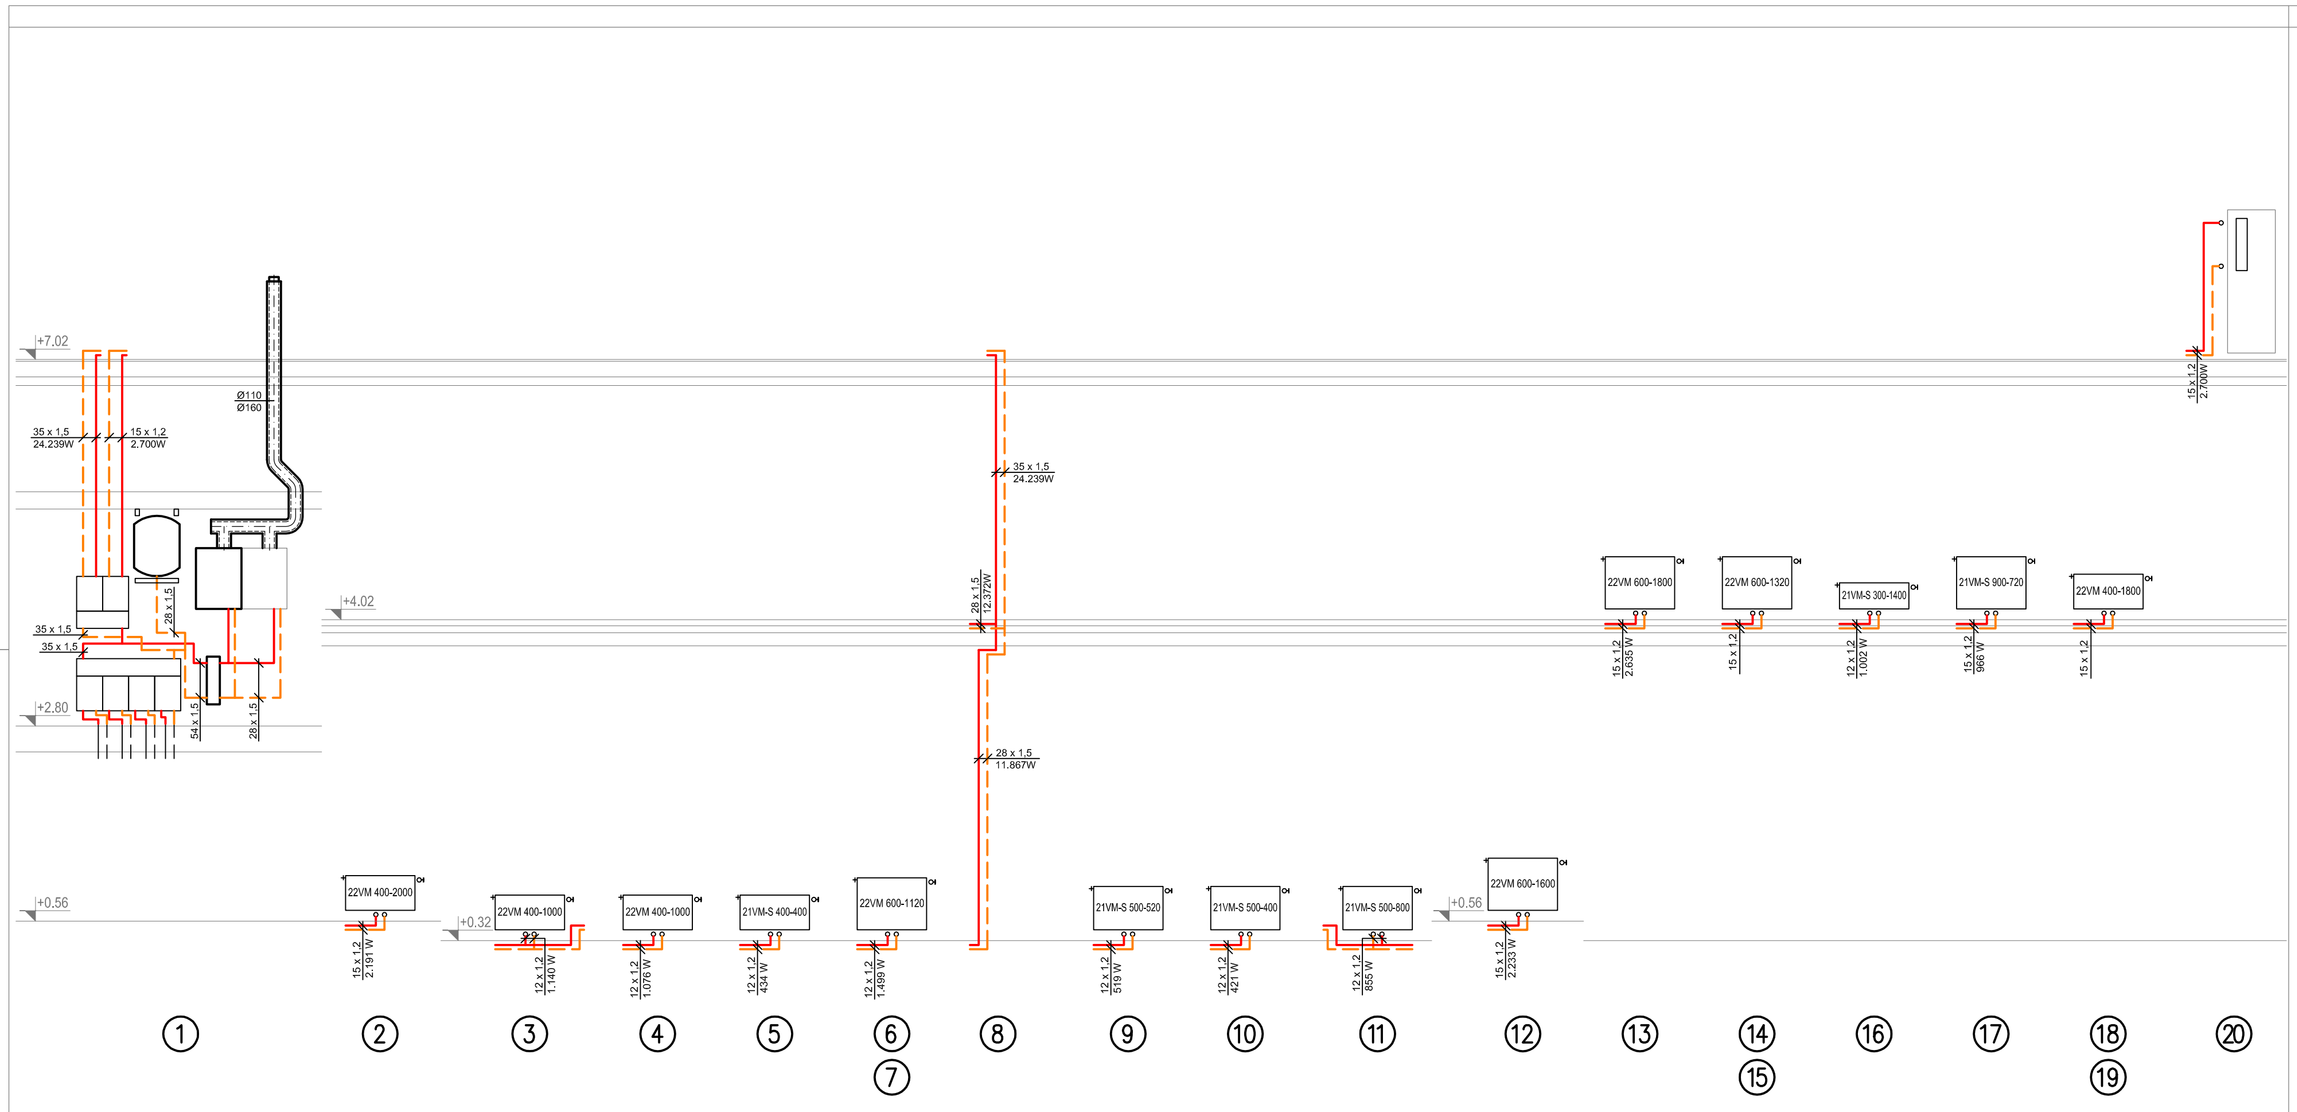

LEGENDA VODOV:

OGREVANJE

OGREVANJE - OBSTOJEČE

spremememba: revision:	opis spremembe: revision note:	podpis/datum: signature/date:

STROJNE INŠTALACIJE | OGREVANJE

Protim Ržišnik Perc
ARHITEKTI IN INŽENIRJI

Protim Ržišnik Perc d.o.o.
Poslovna cona A 2
SI-4208 Šenčur
protim@rzisnik-perc.si
www.protim.si

naročnik: subscriber:	Psihiatrična bolnišnica Begunje Begunje na Gorenjskem 55, 4275 Begunje na Gorenjskem
investitor: investor:	Psihiatrična bolnišnica Begunje Begunje na Gorenjskem 55, 4275 Begunje na Gorenjskem
naziv objekta: facility:	**DISLOCIRANE AMBULANTE**
naslov risbe: drawing title:	**SHEMA DVIŽNIH VODOV**

odg.vodja projekta: project manager:	ALENKA MOČNIK, univ. dipl. inž. arh.	id. št.: id no.:	A-1109
odg.projektant: project leader:	BOJAN MEHLE, univ. dipl. inž. str.	id. št.: id no.:	S-0478
sodelavec: co-worker:		datoteka: file:	D126090_PZI_SI.dwg
avtor arhitekture: architect. author:		datum: date:	4/2015

merilo: scale:	-
faza projekta: project phase:	**PZI**
št. projekta: project no.:	D 126090
št. načrta: plan no.:	D 126090
št. risbe: drawing no.:	**O-4/6**