


# SHEMA PRENOVE PLINSKE KOTLOVNICE

M -

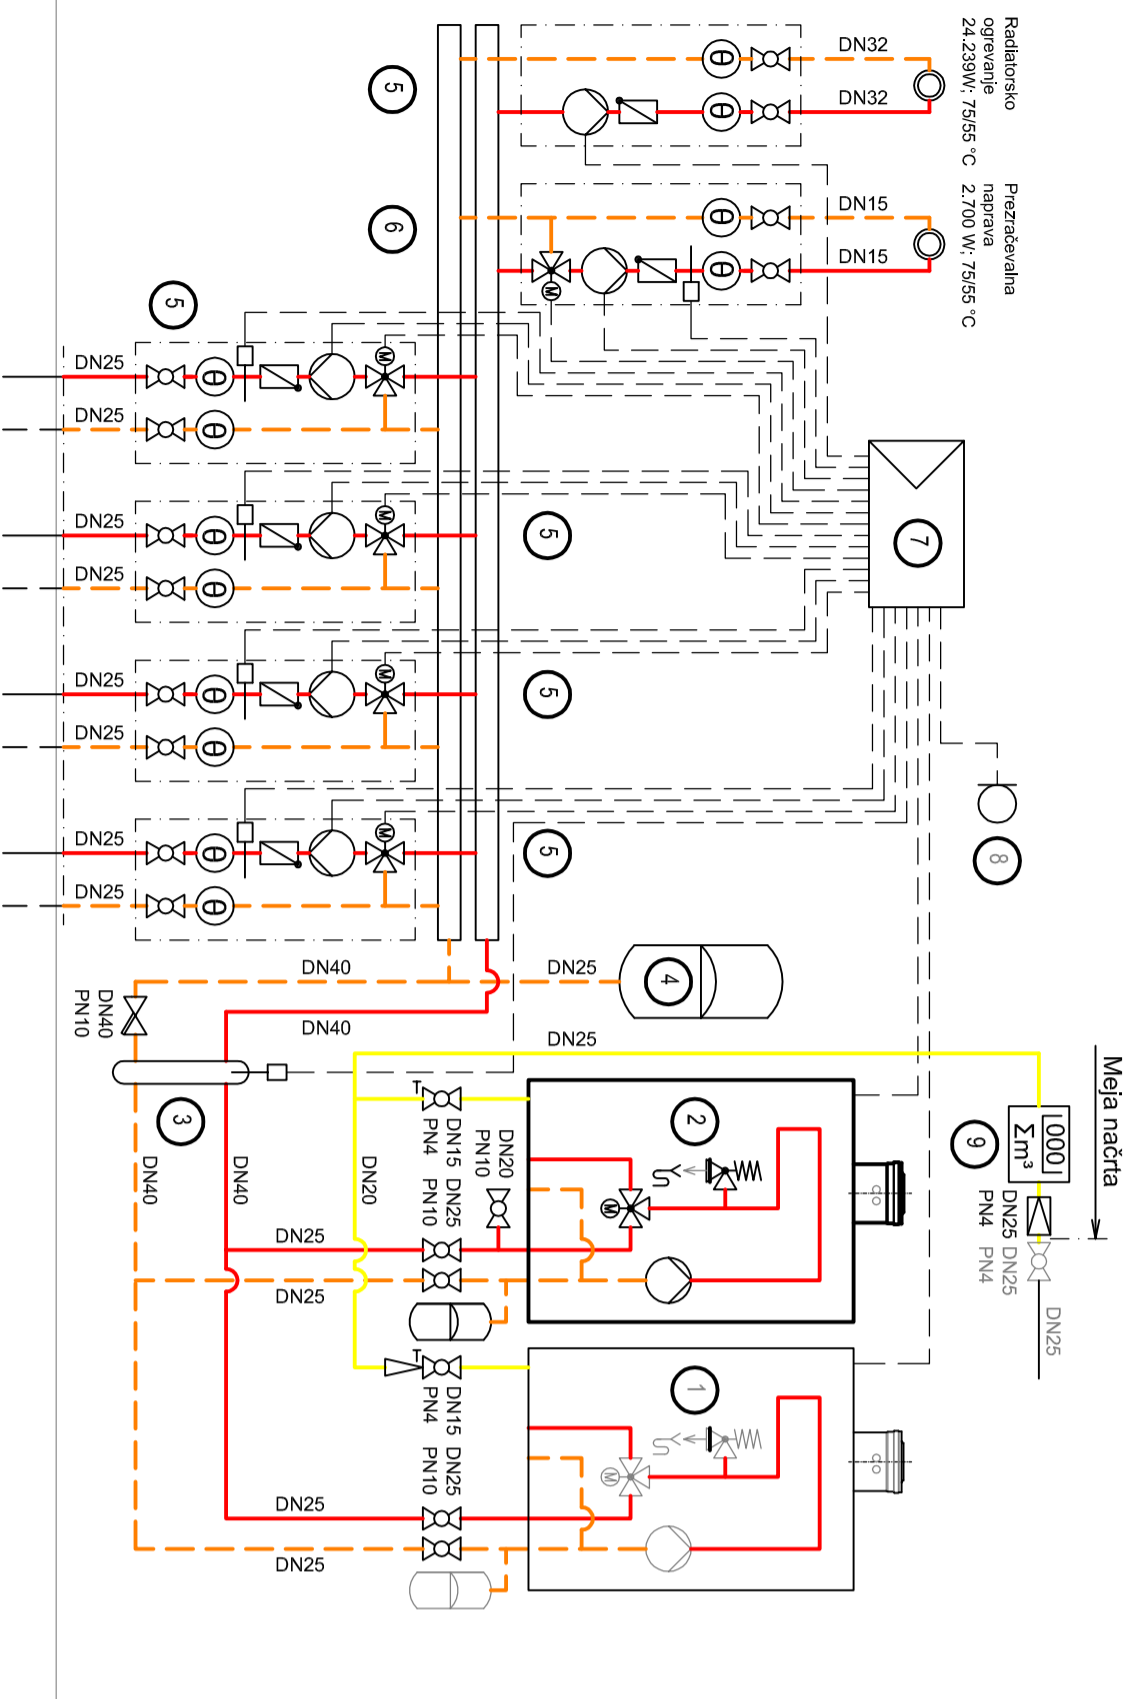

Radikalno  
ogrevanje  
24.239W, 75/65 °C

Prezračevalna  
naprava  
2.700 W, 75/65 °C

## LEGENDA ELEMENTOV:

- 1 Stenski plinski kondenzacijski grelnik Buderus GB 162-35;  
 $\Phi_G = 35 \text{ kW}$ ;  $95 \text{ W}$ ;  $-230 \text{ V}$  (obstoječi)
- 2 Stenski plinski kondenzacijski grelnik Buderus GB 162-25;  
 $\Phi_G = 25 \text{ kW}$ ;  $95 \text{ W}$ ;  $-230 \text{ V}$
- 3 Hidravlični ločevalnik Buderus MH 50
- 4 Raztezna posoda Reflex N 100/6; 100 l
- 5 Hitromontažni set za mešalni krog DN 20 Buderus HSM 20 E
- 6 Hitromontažni set za mešalni krog DN 25 Buderus HS 25 E
- 7 Nizkotemperaturna regulacija Buderus R 4121 z modulom FM 456  
in nizkotemperaturna regulacija R 4323 z modulom FM 456 in FM 442
- 8 Zunanje temperaturno tipalo Buderus FA (obstoječe)
- 9 Mehovrni plinomer G4; Qmax = 6 Nm/h; DN 20; PN 0,1 (obstoječe)

## LEGENDA VODOV:

- FEKALNA KANALIZACIJA
- KONDENZAT

sprememba:	opis spremembe:	podpis/datum:
revision:	revision note:	signature/date:

## STROJNE INŠTALACIJE

## OGREVANJE

naročnik:	Psihiatrična bolnišnica Begunje	Predm. Ržišnik Perc d.o.o.
subsober:	Begunje na Gorenjskem 55, 4275 Begunje na Gorenjskem	Polovna cova A 2
investitor:	Psihiatrična bolnišnica Begunje	Siz4205 Šentjur
investor:	Begunje na Gorenjskem 55, 4275 Begunje na Gorenjskem	protim@zstnik.perc.si
naziv objekta:	DISLOCIRANE AMBULANTE	www.prolim.si
fadilly:		

## SHEMA PRENOVE PLINSKE KOTLOVNICE

naslov risbe:	SHEMA PRENOVE PLINSKE KOTLOVNICE	merilo:	-
drawing title:		scale:	
odg.vodja projekta:	ALENKA MOČNIK, univ. dipl. inž. arh.	id. št.:	A-1109
odg.projekta:	BOJAN MEHLE, univ. dipl. inž. str.	id. št.:	S-0478
sodelavec:		id. št.:	
co-worker:		id. št.:	
avtor arhitekture:		id. št.:	
architect/author:		id. št.:	

datum:	4/2015	št. risbe:	O-5/6
date:		drawing no.:	