


6 nova frčada izvedena kot na obnovljeni strehi pozicijo frčade preveriti na mestu samem!

7 nova frčada izvedena kot na obnovljeni strehi pozicijo frčade preveriti na mestu samem!

8 nov žleb - velikost enaka obstoječemu

9 nov žleb - velikost enaka obstoječemu

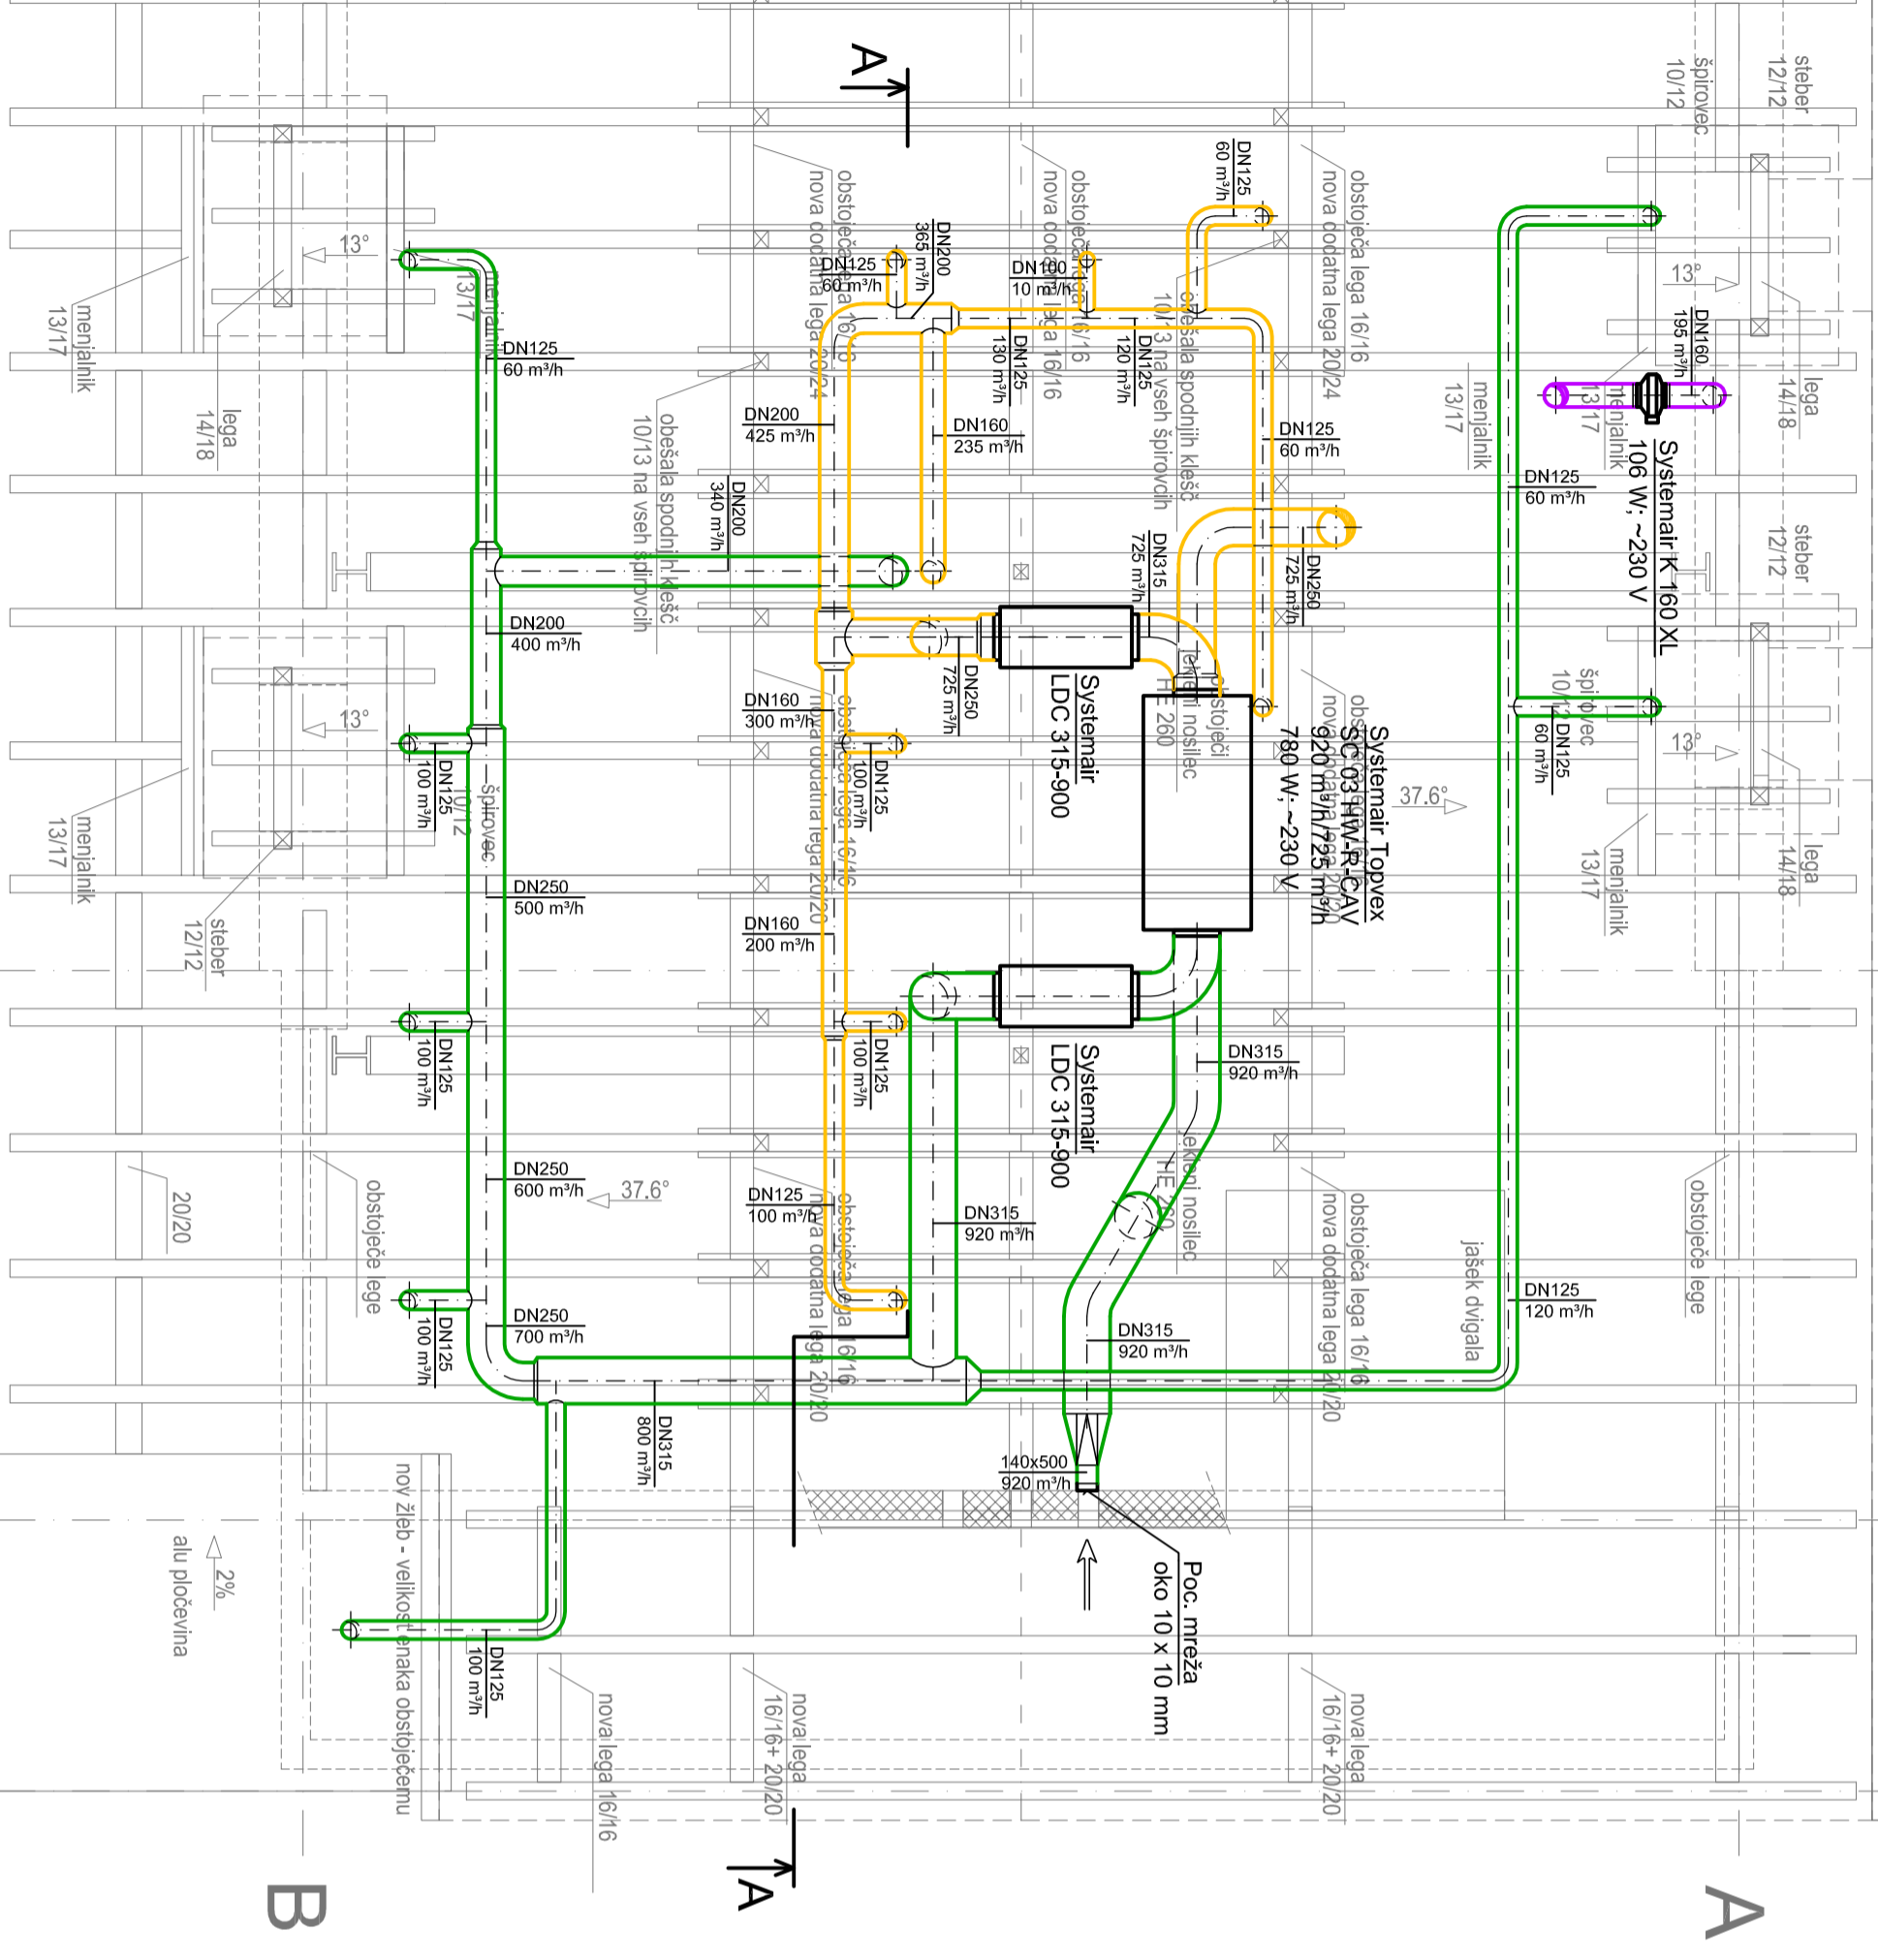

TLORIS OSTREŠJA

M 1:50

sprememba:	opis spremembe:	podpis/datum:
revisor:	revisiorna nota:	signature/date:

STROJNE INŠTALACIJE

PREZRAČEVANJE

Protim Ržišnik Perc
 ARHITEKTURNA PRAKTIKA

Protim Ržišnik Perc d.o.o.
 Poslovna cona A 2
 Si-4225 Šentur
 protim@rznik-perc.si
 www.protim.si

TLORIS OSTREŠJA

nastlov ršbe: merilo: 1:50
 drawing title: scale:

odgovorna projekta:	ALENKA MOČNIK, univ. dipl. inž. arh.	id. št.:	A-1109	faza projekta:	PZI
proj. menedžer:	BOJAN MEHLE, univ. dipl. inž. str.	id. št.:	S-0478	št. projekta:	D 126090
sodlavec:		id. št.:		št. nacrta:	D 126090
avtor arhitekture:		id. št.:		št. risbe:	P-3/4
architect, author:		id. št.:		datum:	4/2015