


TLORIS 1. NADSTROPJA

M 1:50

LEGENDA:


	Adresni ročni javljalik požara
	Adresni optični javljalik dima
	Adresni optični javljalik dima, montiran v dvojem stropu
	Adresni termični javljalik požara
	Adresni enokanalni vhodno/izhodni vmesnik z 24 VDC napajanjem
	Adresna požarna sirena

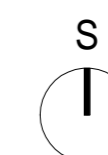

±0.32±581.05m.n.v.

sprememba: revision:	opis spremembe: revision note:	podpis/datum: signature/date:
ELEKTRIČNE INŠTALACIJE		JAVLJANJE POŽARA
naročnik: subscriber: investitor: investor:		Protim Ržišnik Perc
naziv objekta: facility:		Protim Ržišnik Perc d.o.o. Poslovna cona A 2 SI-4208 Šenčur protim@rzisnik-perc.si www.protim.si
naslov risbe: drawing title:		merilo: scale:
odg. vodja projekta: project manager:		id. št. id. no.:
odg. projektant: project leader:		št. projekta: project phase:
sodržavec: co-worker:		id. št. id. no.:
avtor arhitekture: architect. author:		št. projekta: project no.:
		št. risbe: drawing no.:

VSE MERE KONTROLIRATI NA OBJEKTU SAMEM!
VELJAJO IZKLJUČNO IZPISANE KOTE - NE MERI PO NAČRTU!
SPREMEMBE IN DOPOLNITVE PROJEKTOV SO MOŽNE LE S PRISTANKOM PROJEKTANTOV!

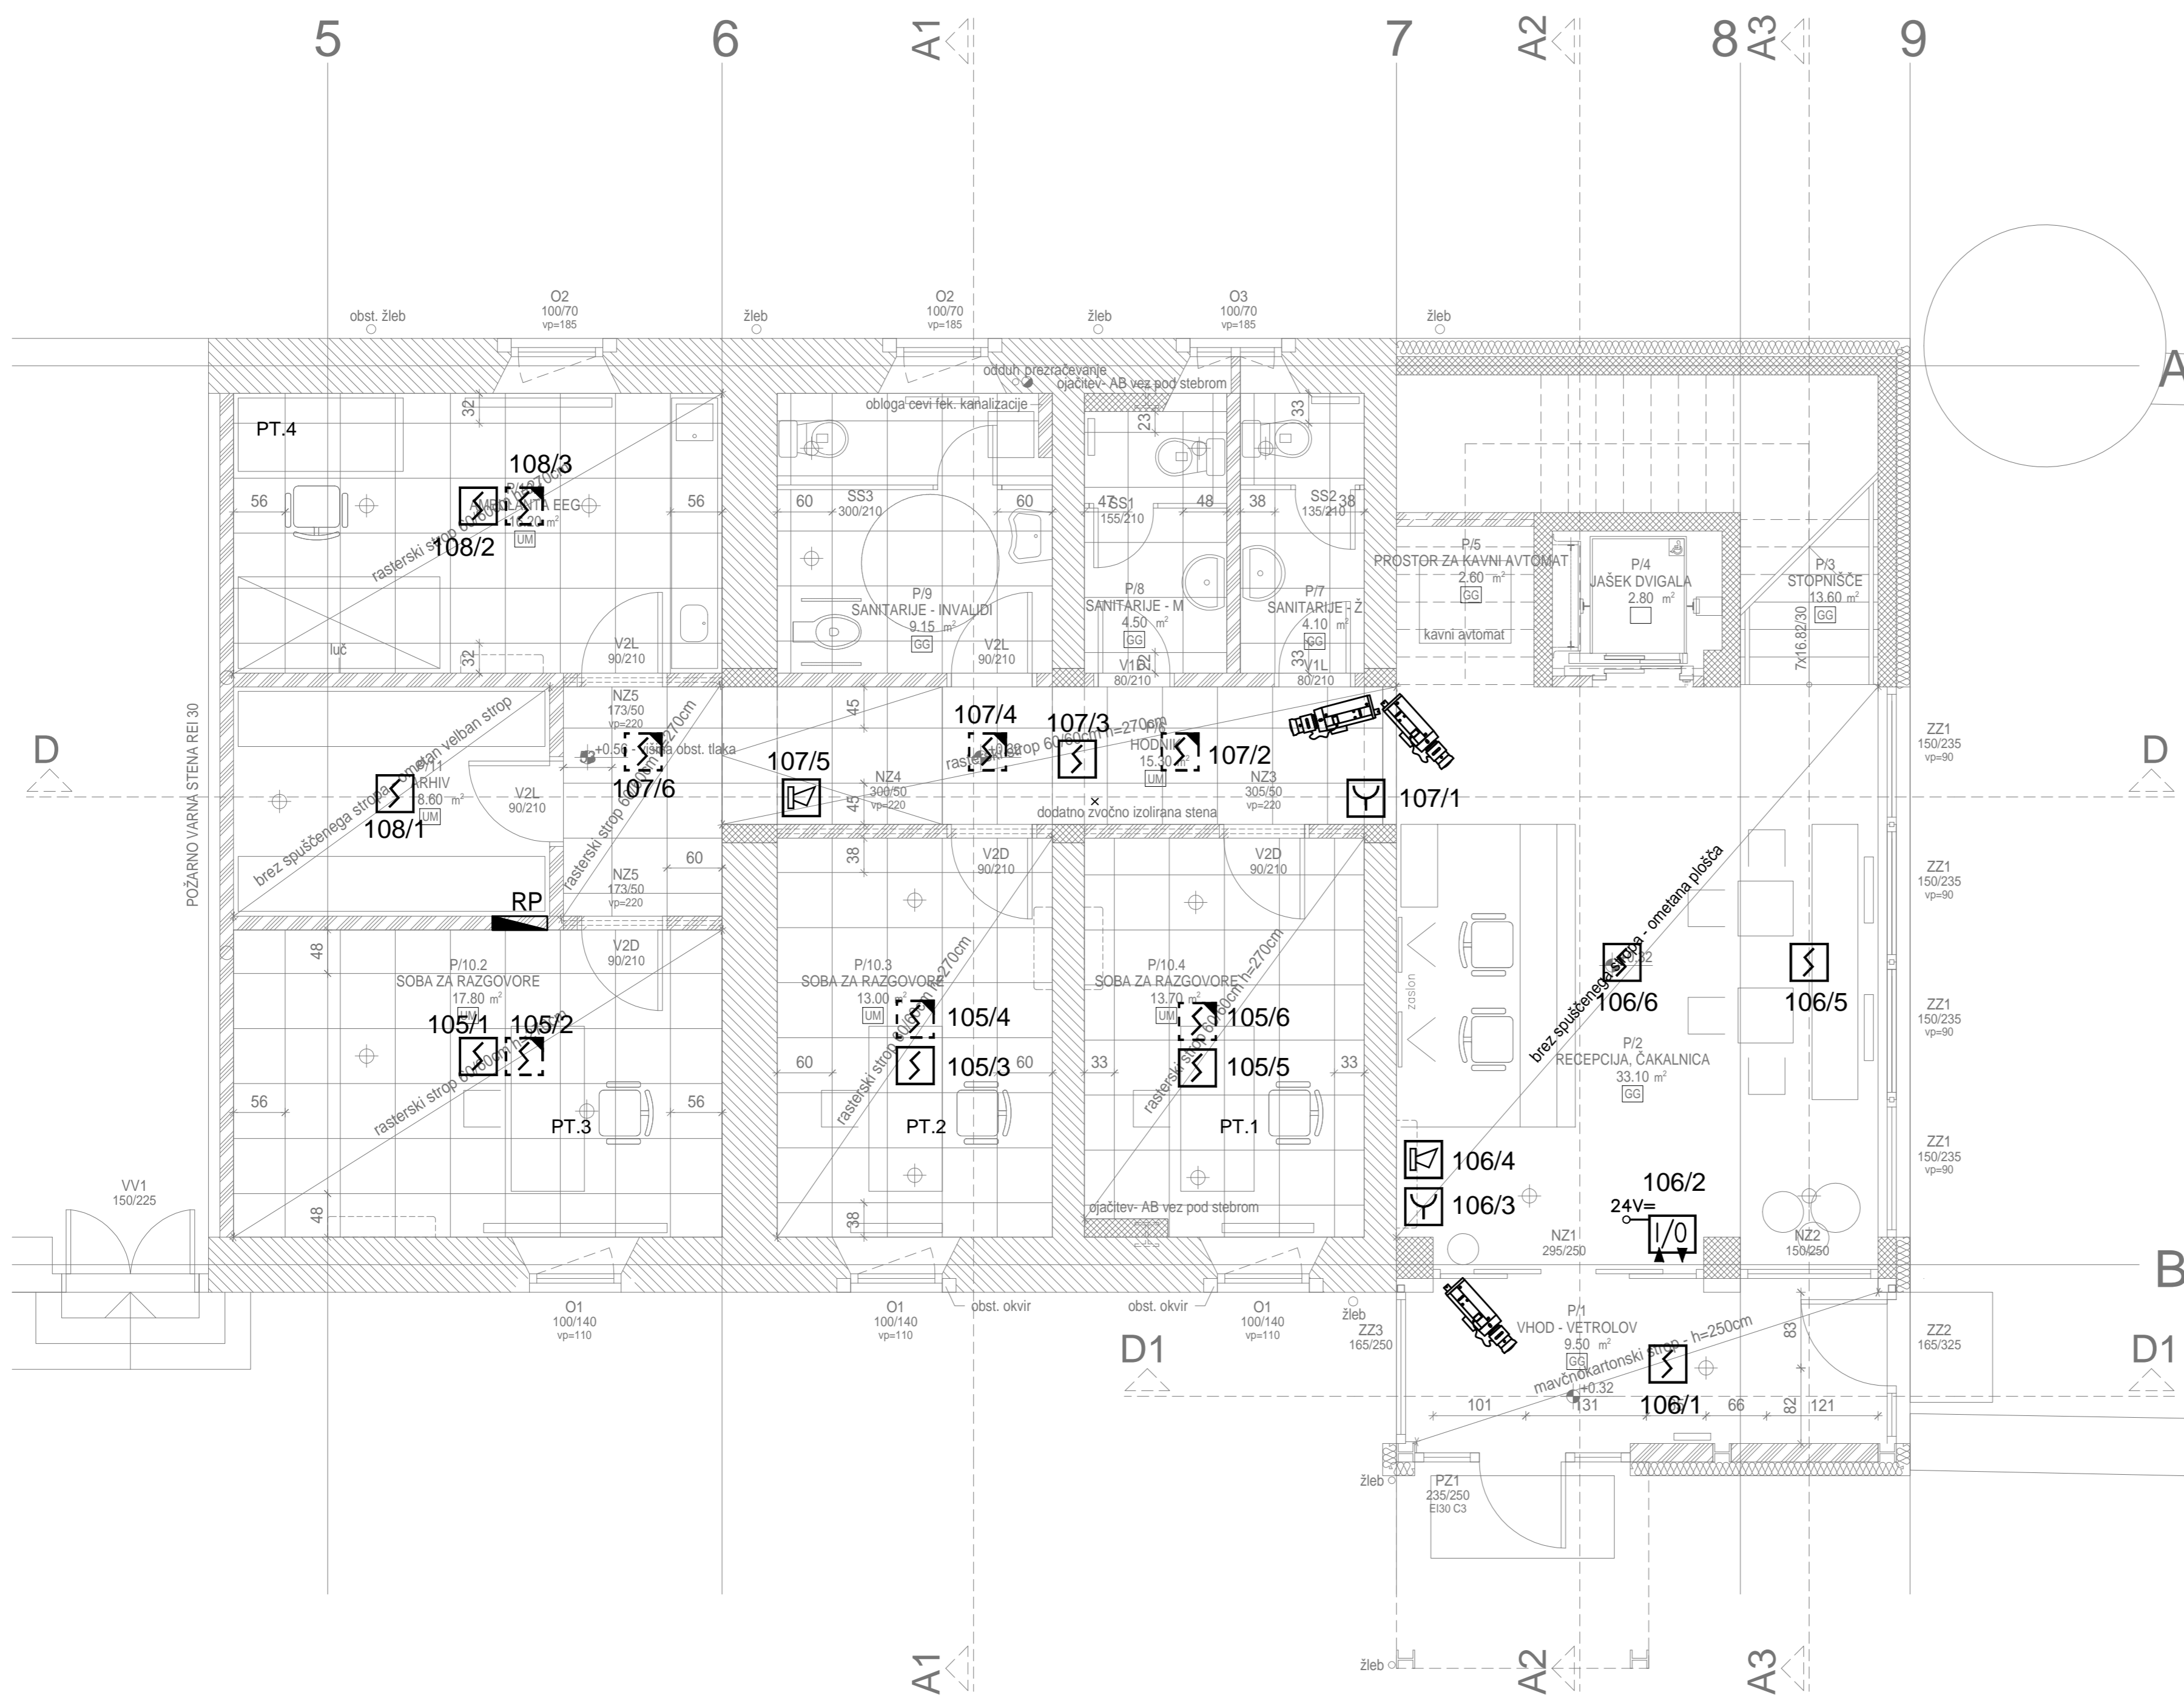

TLORIS PRITLIČJA

M 1:50

LEGENDA:

	Adresni ročni javljalik požara
	Adresni optični javljalik dima
	Adresni optični javljalik dima, montiran v dvojem stropu
	Adresni termični javljalik požara
	Adresni enokanalni vhodno/izhodni vmesnik z 24 VDC napajanjem
	Adresna požarna sirena



±0.32±581.05m.n.v.

sprememba: revision:	opis spremembe: revision note:	podpis/datum: signature/date:
ELEKTRIČNE INŠTALACIJE		JAVLJANJE POŽARA
naročnik: subscriber: investitor: investor:		Protim Ržišnik Perc
naziv objekta: facility:		Protim Ržišnik Perc d.o.o. Poslovna cona A 2 SI-4208 Šenčur protim@rzisnik-perc.si www.protim.si
naslov risbe: drawing title:		merilo: scale:
odg. vodja projekta: project manager:		id. št. id. no.:
odg. projektant: project leader:		št. projekta: project phase:
sodržavec: co-worker:		id. št. id. no.:
avtor arhitekture: architect. author:		št. projekta: project no.:
		št. risbe: drawing no.:

VSE MERE KONTROLIRATI NA OBJEKTU SAMEM!
VELJAJO IZKLJUČNO IZPISANE KOTE - NE MERI PO NAČRTU!
SPREMEMBE IN DOPOLNITVE PROJEKTOV SO MOŽNE LE S PRISTANKOM PROJEKTANTOV!