

TLORIS 1. NADSTROPJA

M 1:50


LEGENDA:

	Stalni priključek 230V
	Stalni priključek 400V
	Vtičnica, enofazna, nadometna
	Vtičnica, enofazna, za v instalacijski kanal
	Vtičnica, enofazna, UPS, za v instalacijski kanal
	Vtičnica, enofazna, podometna
	Vtičnica, enofazna, UPS, podometna
	Vtičnica, trifazna, nadometna
	Vtičnica, trifazna, podometna
	Električni razdelilnik
	Izenačitev potencialov v podmetni dozi
	Parapetni kanal
	1xRJ45/2xRJ45, UTP vtičnica, montirana v parapetni kanal
	1xRJ45/2xRJ45, UTP vtičnica, montirana podometno v steni
	1xRJ45/2xRJ45, UTP vtičnica, montirana nadometno na steni

±0.32±581.05m.n.v.

sprememba:	opis spremembe:	podpis/datum:
revison:	revison note:	signature/date:
ELEKTRIČNE INŠTALACIJE		MOČ, ŠIBKI TOK
narocnik:		Profim Ržišnik Perc
subscribers:		
investor:		
investor:		
naziv objekta:		
facility:		
naslov risbe:		
drawing title:		
odg. vodja projekta:		
project manager:		
odg. projektant:		
project leader:		
sodelavec:		
co-worker:		
avtor arhitekture:		
architect. author:		
merilo:		1:50
scale:		
faza projekta:		PZI
project phase:		
št. projekta:		D 126090
project no.:		
št. načrta:		D 126090
plan no.:		
št. risbe:		MS-2
drawing no.:		

VSE MERE KONTROLIRATI NA OBJEKTU SAMEM!
VELJAJO IZKLJUČNO IZPISANE KOTE - NE MERI PO NAČRTU!
SPREMEMBE IN DOPOLNITVE PROJEKTOV SO MOŽNE LE S PRISTANKOM PROJEKTANTOV!

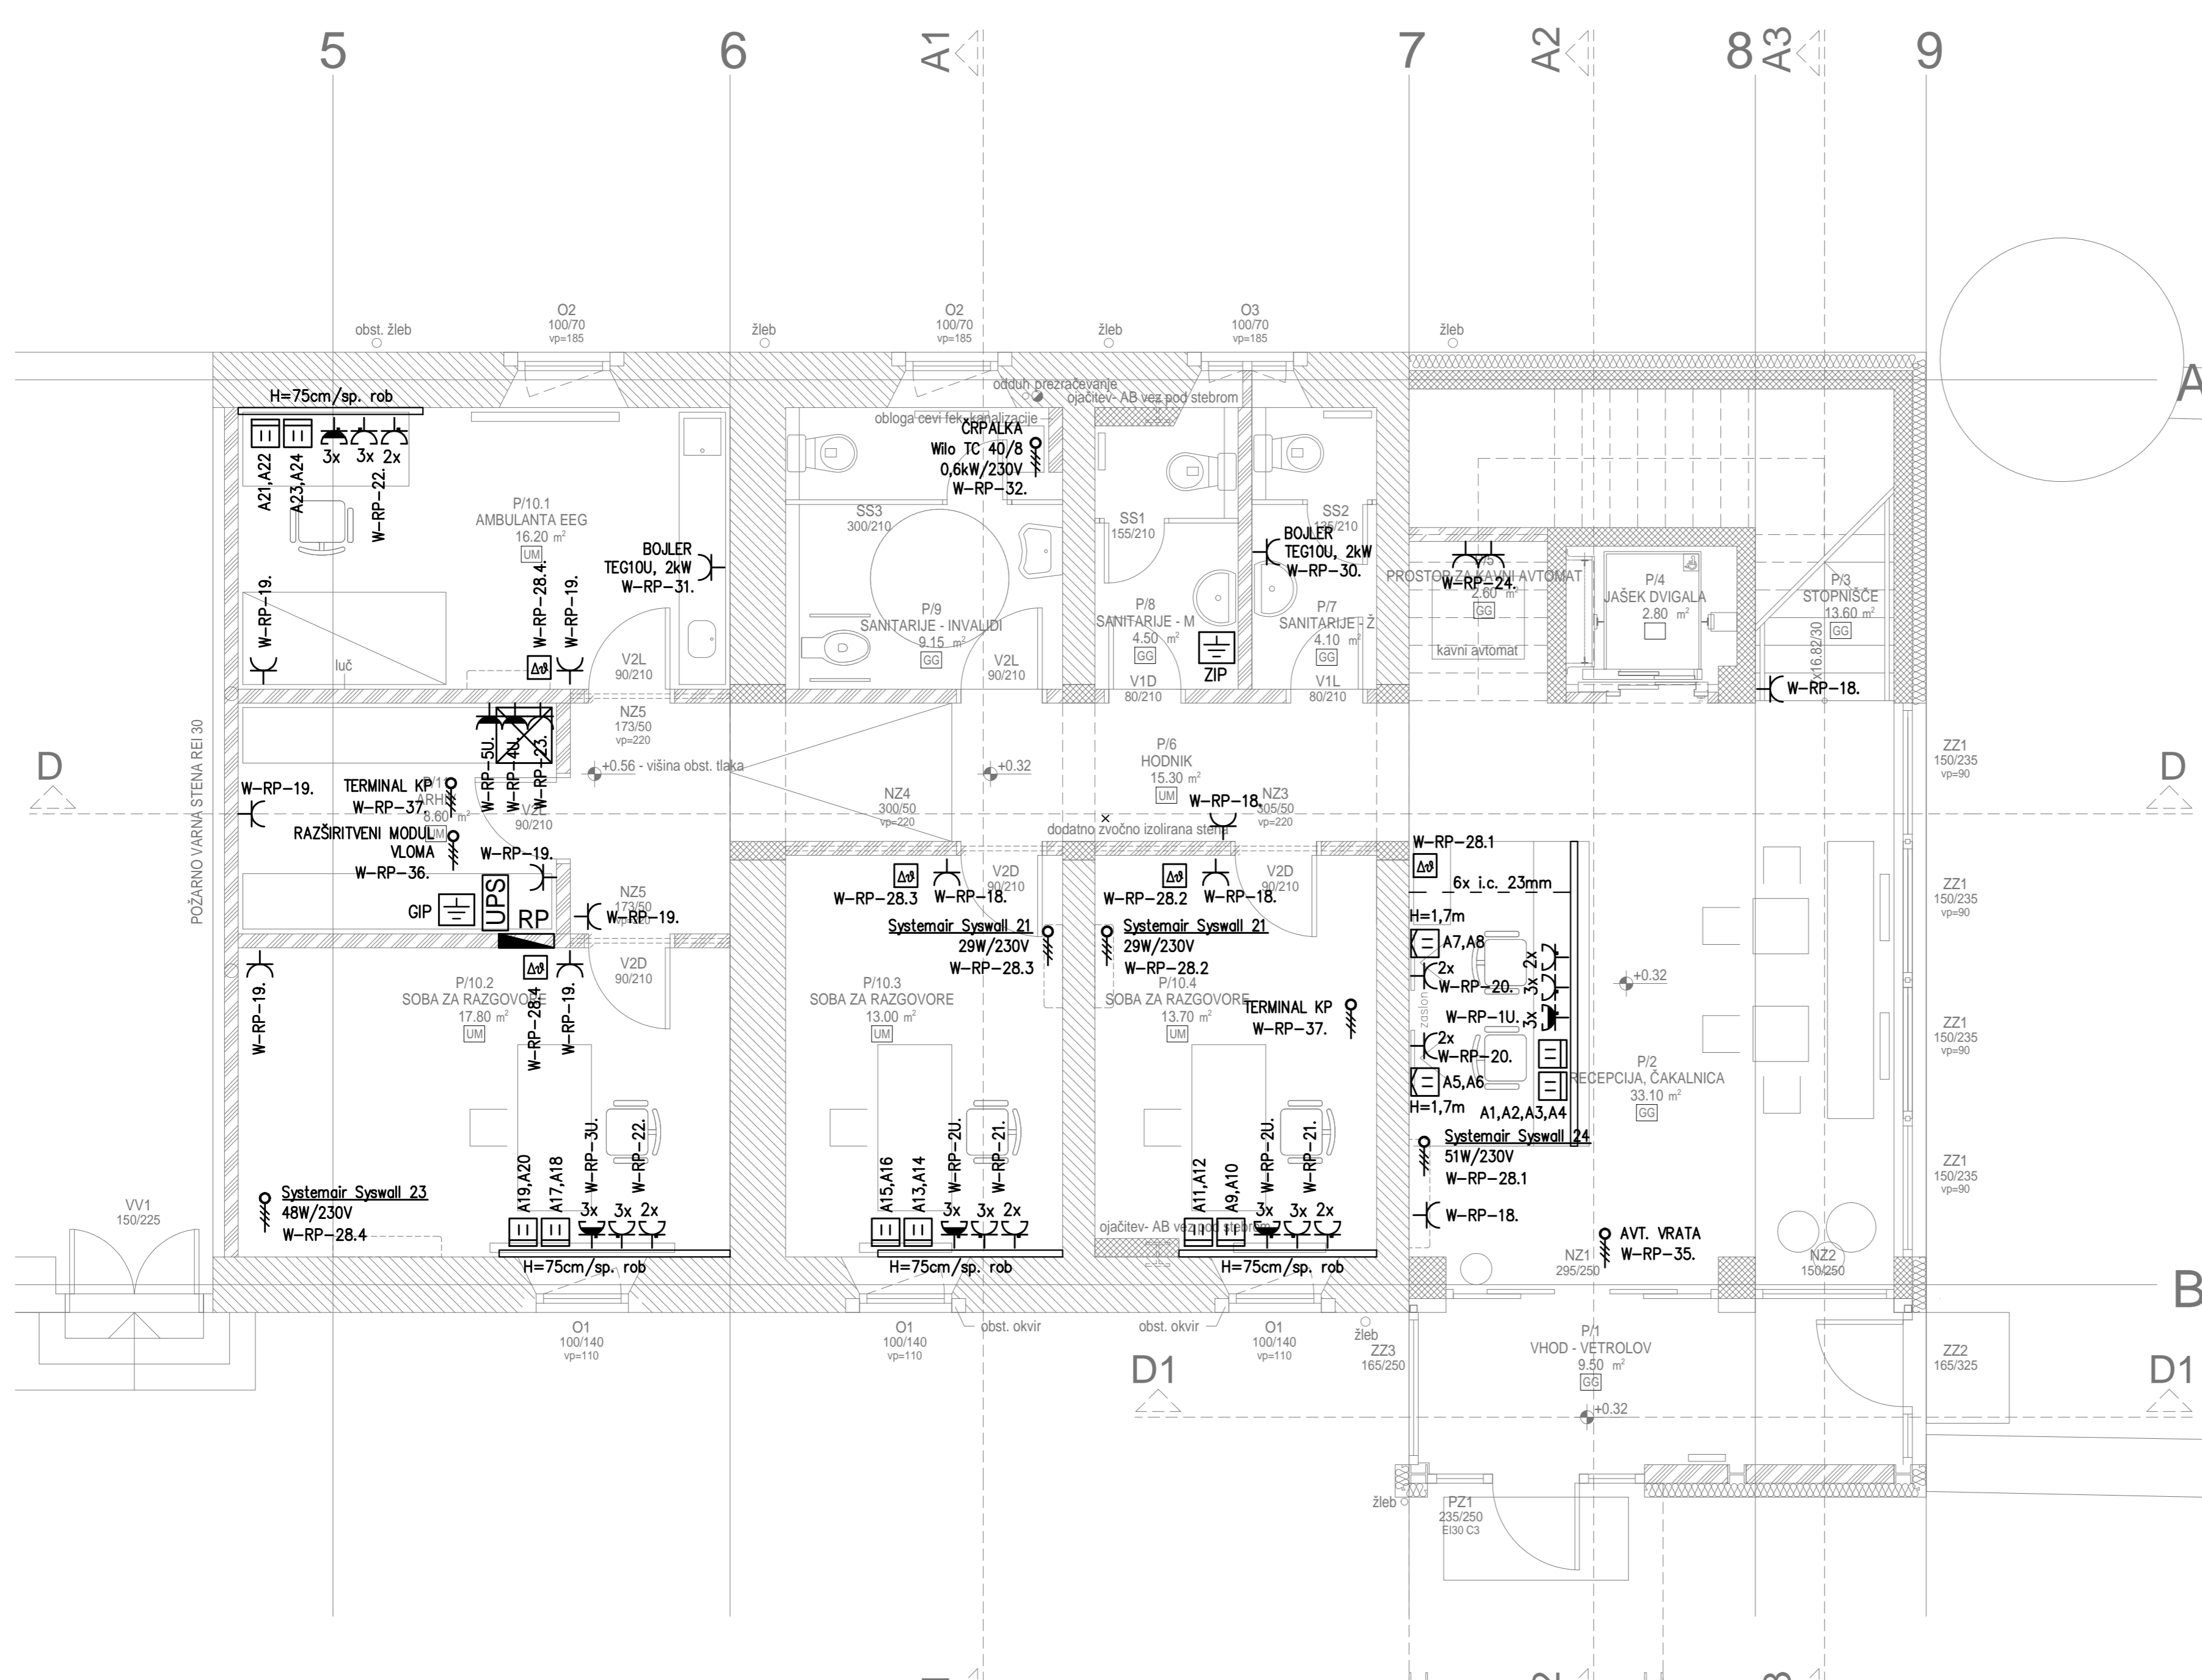

TLORIS PRITLIČJA

M 1:50

LEGENDA:

	Stalni priključek 230V
	Stalni priključek 400V
	Vtičnica, enofazna, nadometna
	Vtičnica, enofazna, za v instalacijski kanal
	Vtičnica, enofazna, UPS, za v instalacijski kanal
	Vtičnica, enofazna, podometna
	Vtičnica, enofazna, UPS, podometna
	Vtičnica, trifazna, nadometna
	Vtičnica, trifazna, podometna
	Električni razdelilnik
	Izenačitev potencialov v podmetni dozi
	Parapetni kanal
	1xRJ45/2xRJ45, UTP vtičnica, montirana v parapetni kanal
	1xRJ45/2xRJ45, UTP vtičnica, montirana podometno v steni
	1xRJ45/2xRJ45, UTP vtičnica, montirana nadometno na steni

±0.32±581.05m.n.v.

sprememba:	opis spremembe:	podpis/datum:
revison:	revison note:	signature/date:
ELEKTRIČNE INŠTALACIJE		MOČ, ŠIBKI TOK
narocnik:		Profim Ržišnik Perc
subscribers:		
investor:		
investor:		
naziv objekta:		
facility:		
naslov risbe:		
drawing title:		
odg. vodja projekta:		
project manager:		
odg. projektant:		
project leader:		
sodelavec:		
co-worker:		
avtor arhitekture:		
architect. author:		
merilo:		1:50
scale:		
faza projekta:		PZI
project phase:		
št. projekta:		D 126090
project no.:		
št. načrta:		D 126090
plan no.:		
št. risbe:		MS-1
drawing no.:		

VSE MERE KONTROLIRATI NA OBJEKTU SAMEM!
VELJAJO IZKLJUČNO IZPISANE KOTE - NE MERI PO NAČRTU!
SPREMEMBE IN DOPOLNITVE PROJEKTOV SO MOŽNE LE S PRISTANKOM PROJEKTANTOV!