


6 A1 7 A2 8 A3 9

PREDELAVA, DODELAVA OBSTOJEČEGA OSTRÉŠJA

NOVO OSTRÉŠJE

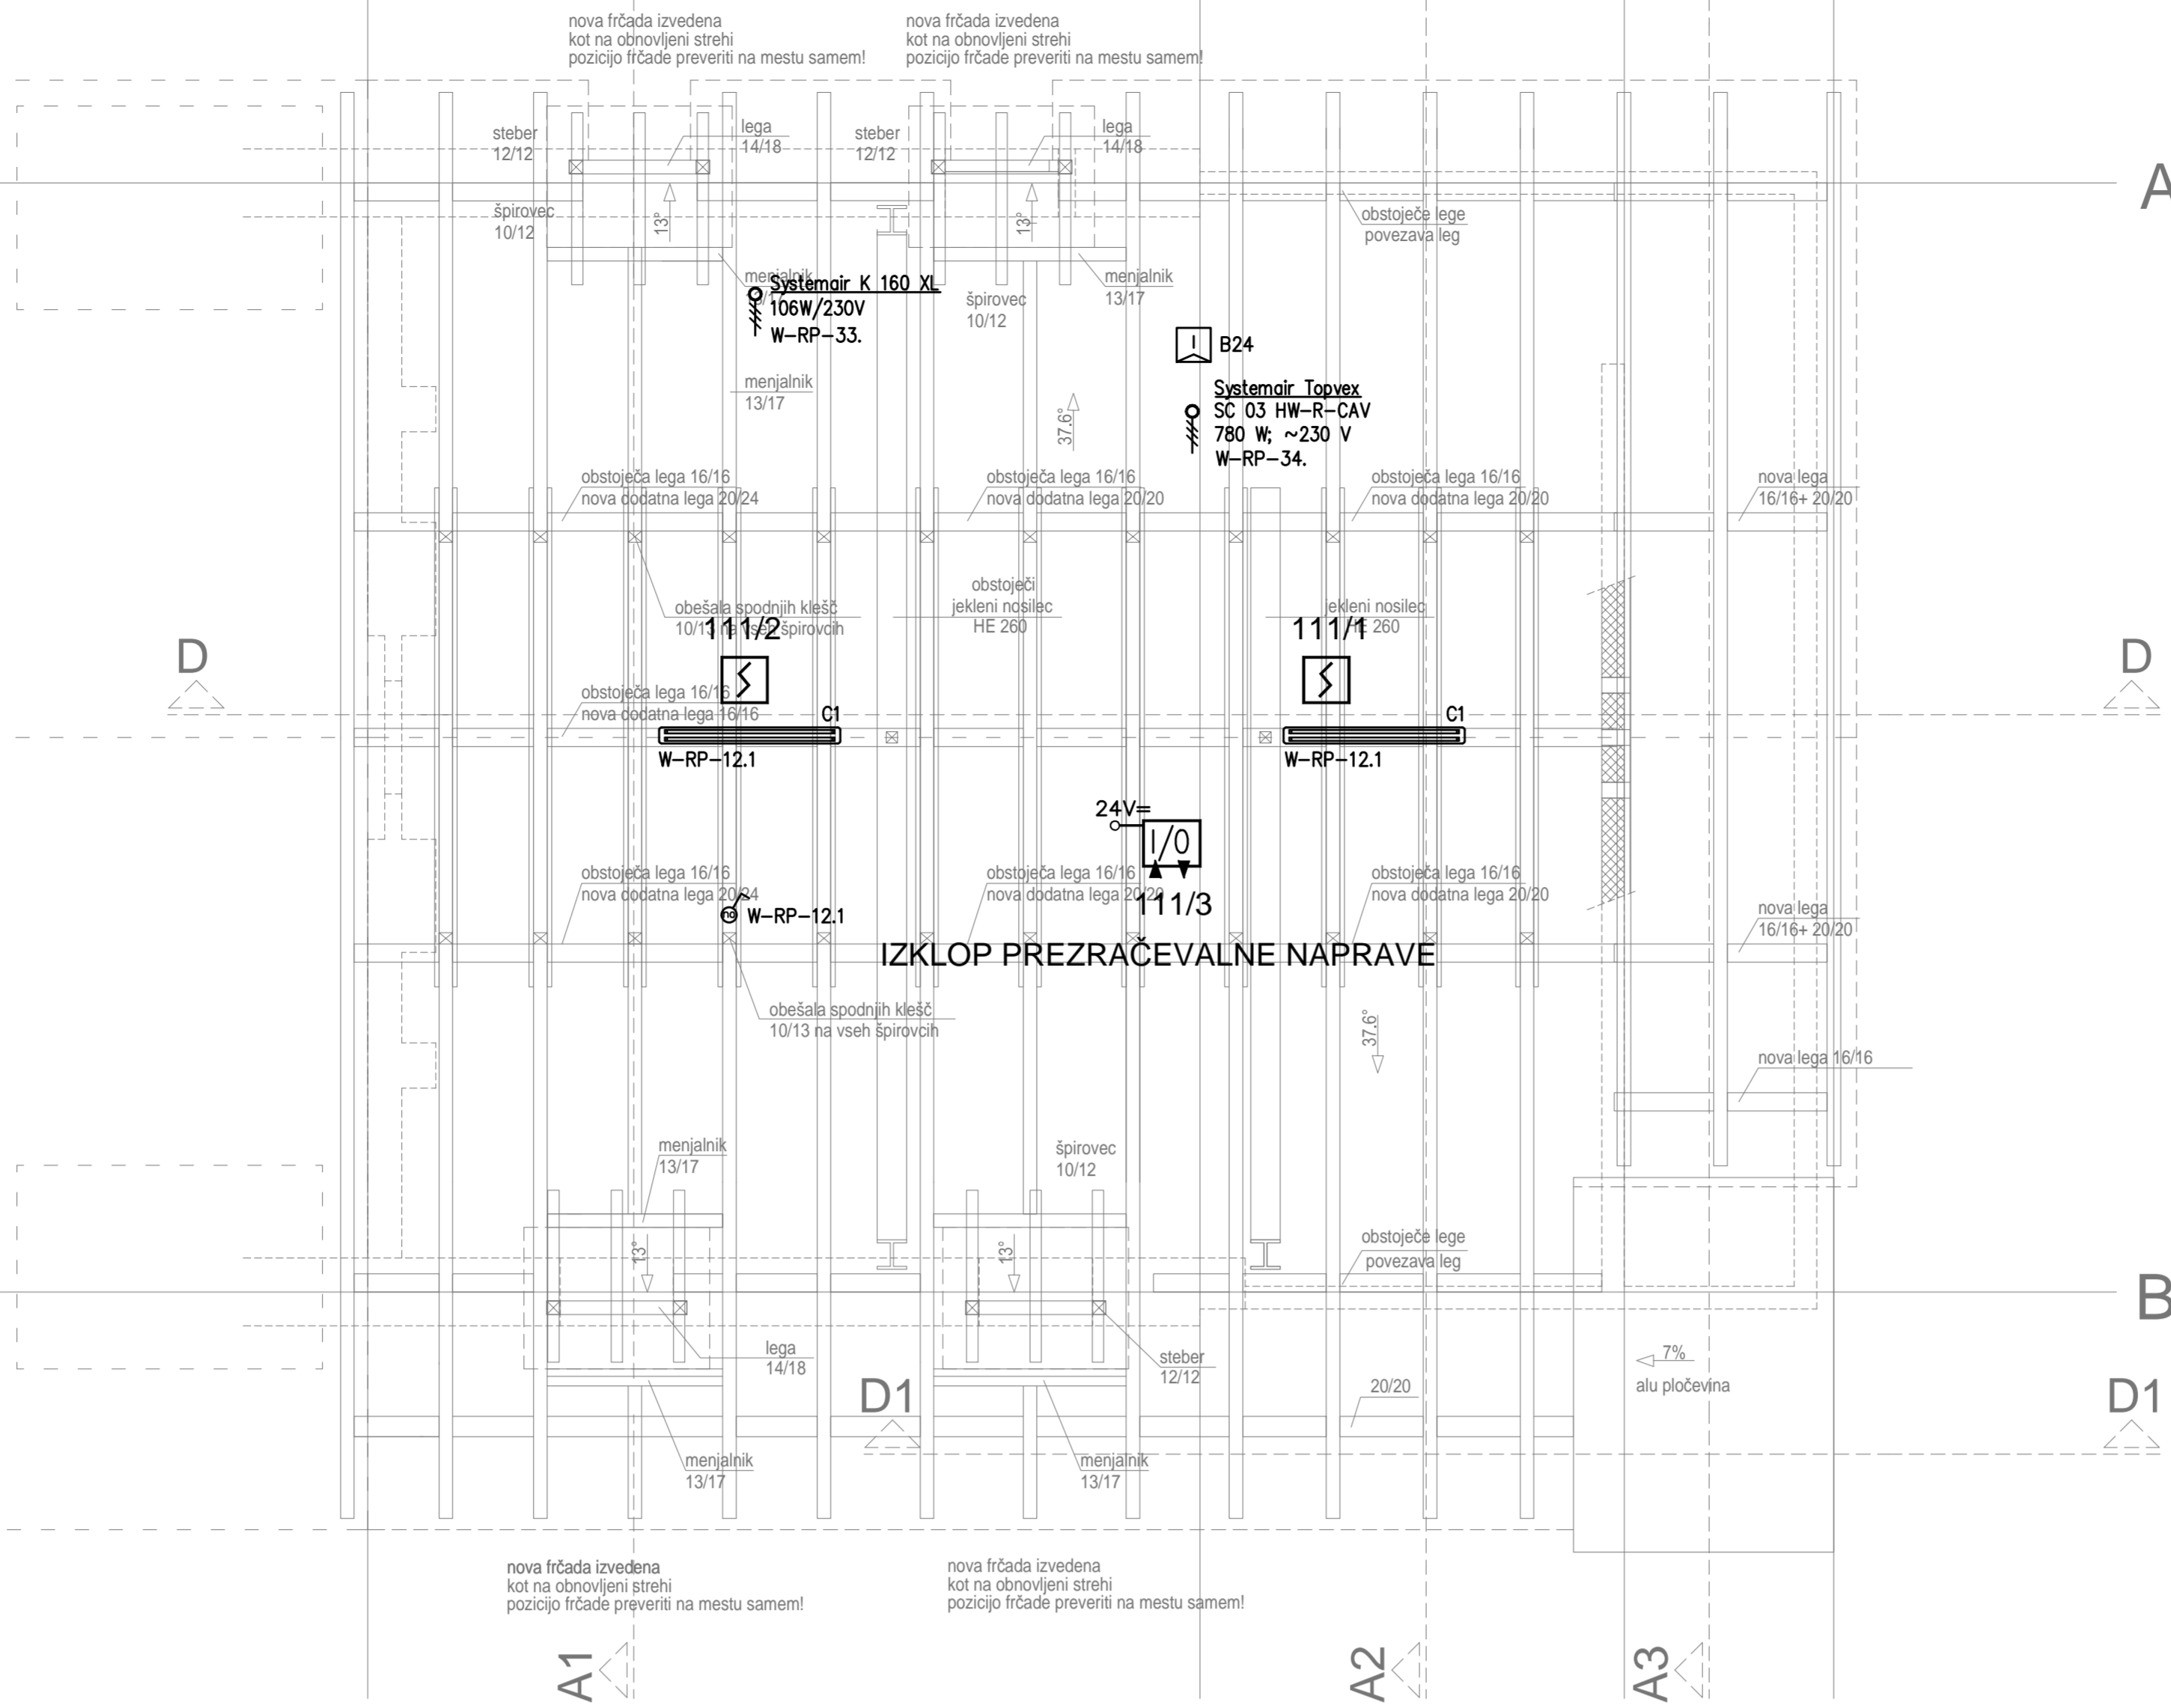

TLORIS OSTRÉŠJA

M 1:50

S


±0.32±581.05m.n.v.

sprememba:	opis spremembe:	podpis/datum:
revizija:	revizija note:	signature/date:

ELEKTRIČNE INŠTALACIJE	RAZSVETLJAVA, MOČ, ŠIBKI TOK, JAVLJANJE POŽARA	Protim Ržišnik Perc
-------------------------------	---	----------------------------

naziv objekta:	Dislocirane ambulante predelava dela gospodarskega posloplja in novogradnja - I. faza	www.prolim.si
naslov risbe:	TLORIS OSTRÉŠJA	merilo: 1:50
odgovorna oseba:	ALENKA MOČNIK, univ. dipl. inž. arh.	iz. št.: A-1109
projektni vodja:	mag. GREGOR BAUDAŽ, univ. dipl. inž. el.	iz. št.: E-1359
izpolnil:	JERNEJ CIBER, dipl. inž. el.	iz. št.: D-126090
avtor arhitekture:		iz. št.: D-126090
arhitekt, avtor:		iz. št.: RMSJP

VSE MERE KONTROLIRATI NA OBJEKTU SAMEM!
VELJAJO IZKLUČNO ZPISANE KOTE - NE MERI PO NAČRTU!
SPREMEMBE IN DOPOLNITVE PROJEKTOV SO MOŽNE LE S PRISTANKOM PROJEKTANTOV!

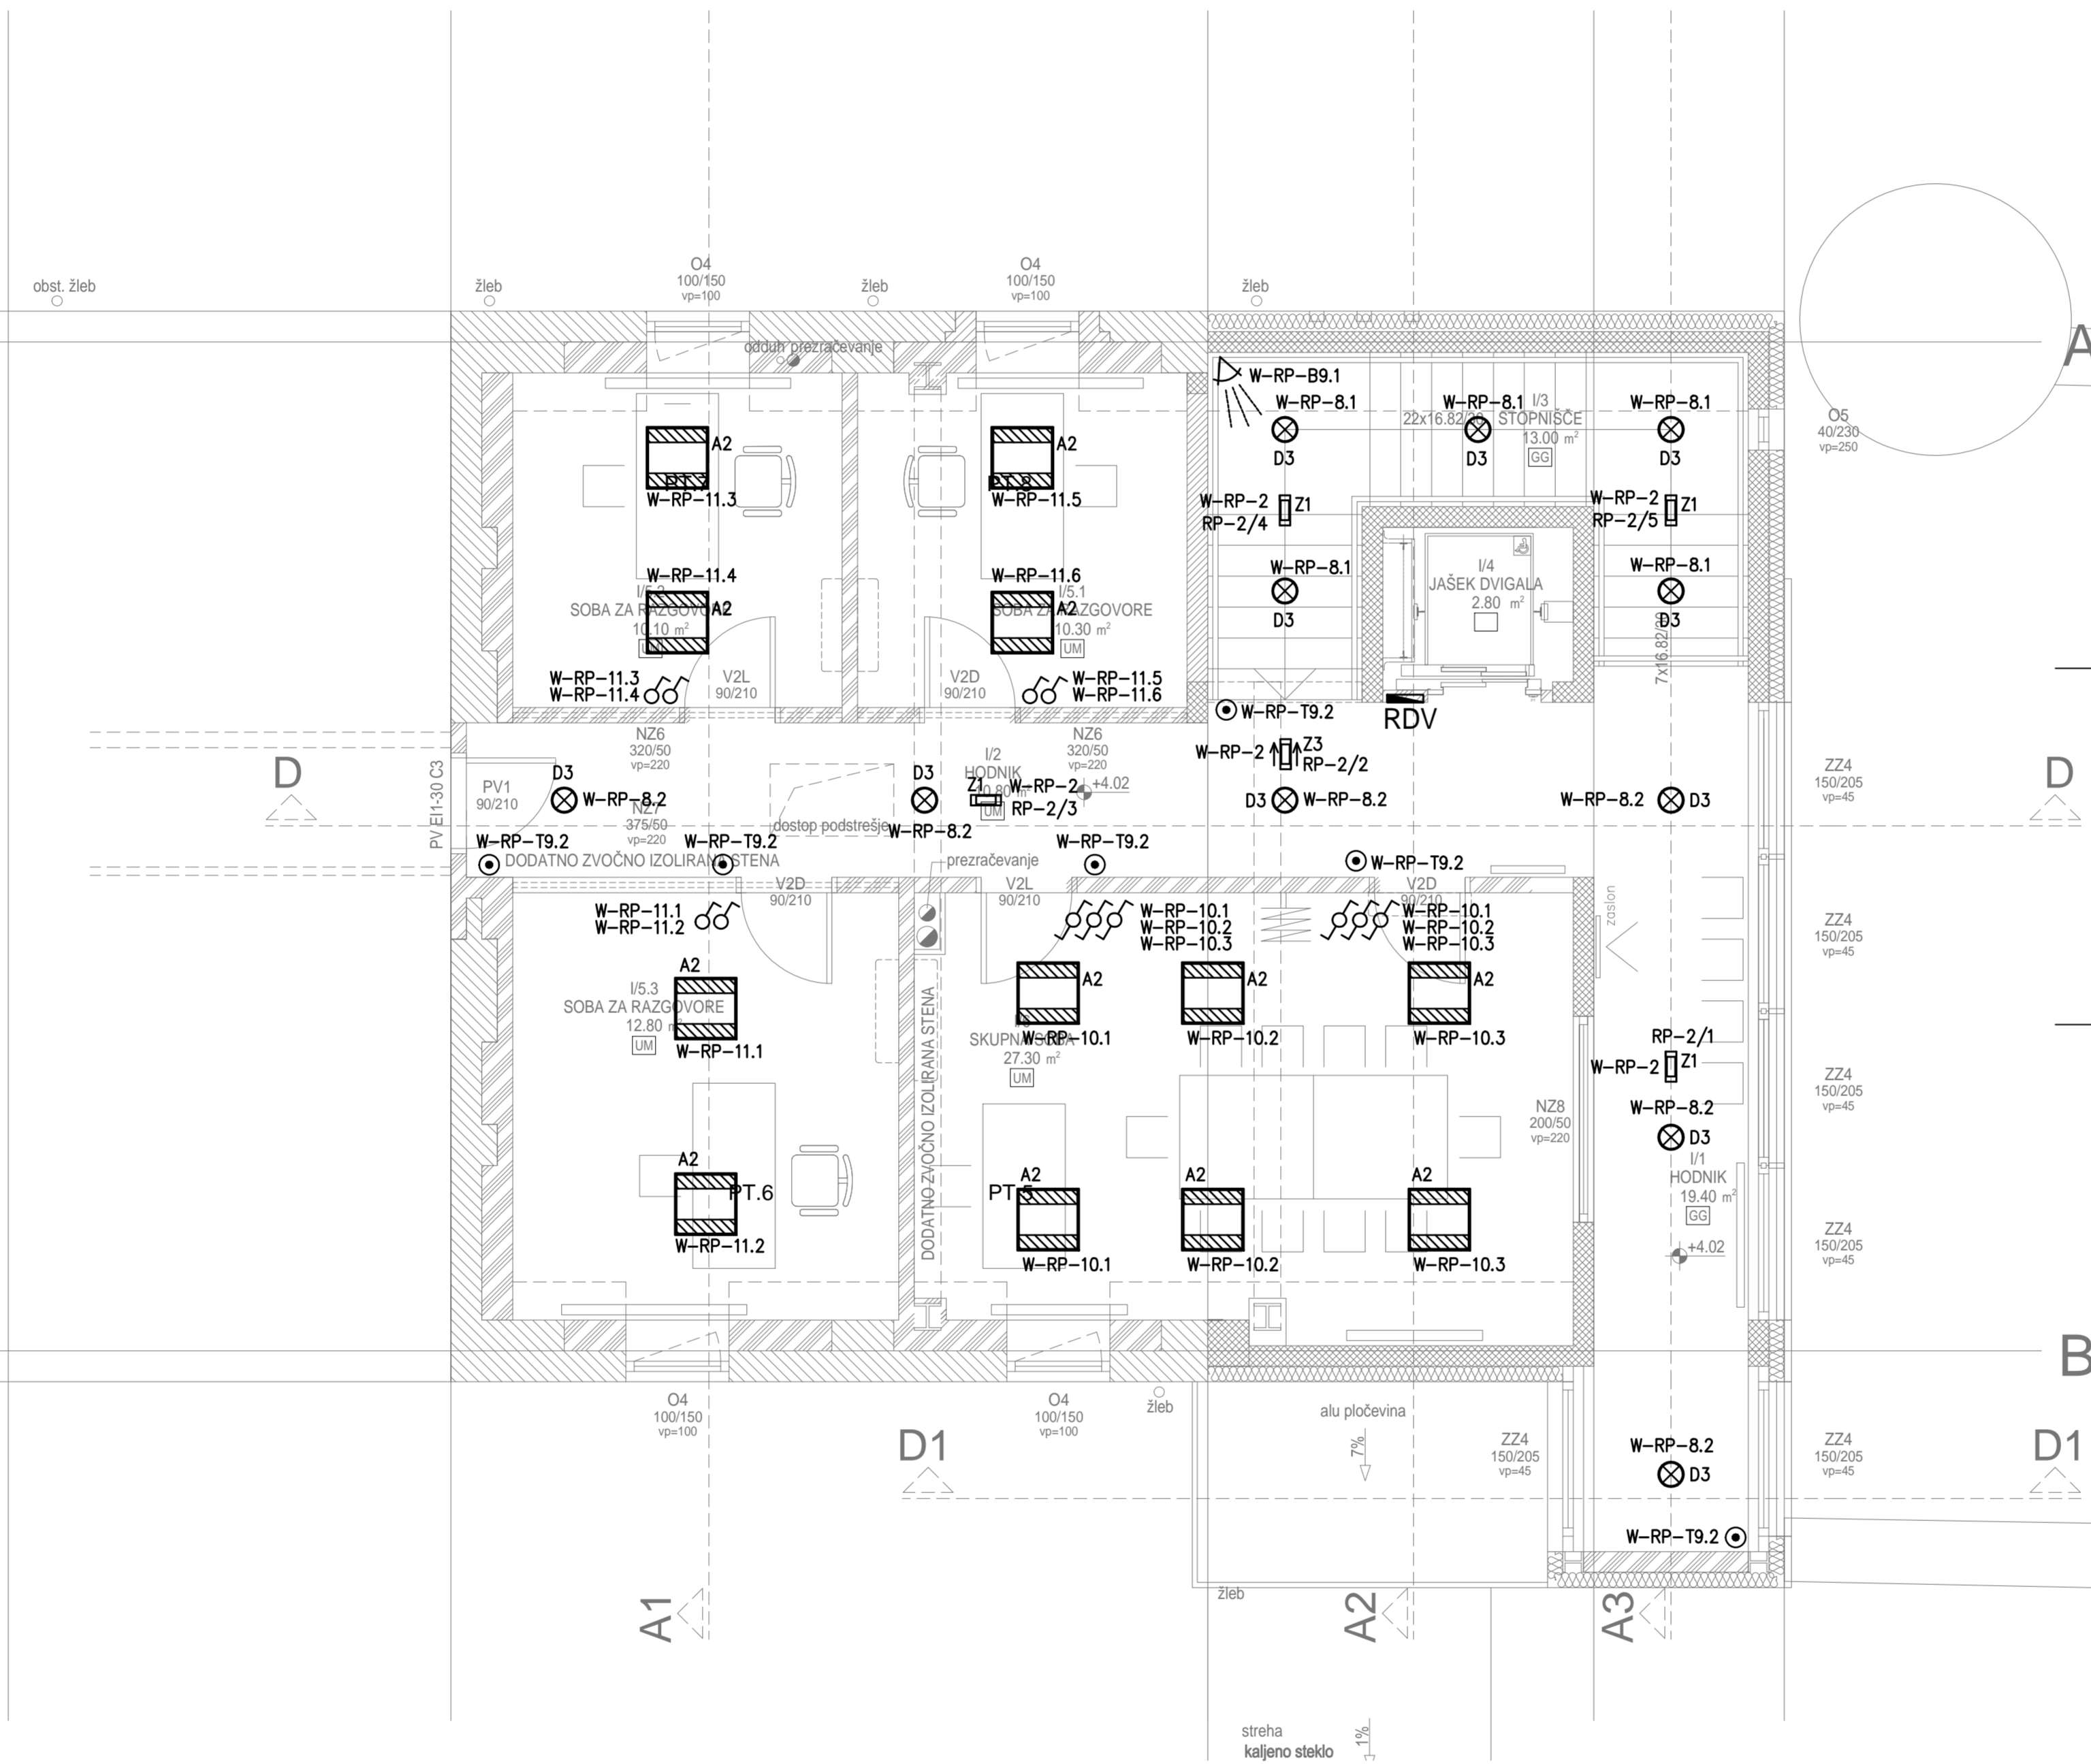

TLORIS 1. NADSTROPJA

M 1:50

LEGENDA:

- A1 Intra 101 DP 4x14W/840, IP20
- A2 Intra 201 DP 4x14W/840, IP20
- B1 Intra Modus Q DI HDP 2x49W/840, IP20
- B2 Intra Modus Q DI HDP 1x49W/840, IP20
- C1 Intra 5700 2x49W/840, IP65
- D1 Intra Nitor LED RV WH 2000 16W 4000K, IP20
- D2 Intra Nitor LED RV WH 2500 27W 4000K, IP20
- D3 Intra Nitor LED C WH 2500 27W 4000K, IP20
- E1 Intra 5531 1x18W/840, IP20
- Z1 Begheli DESIGN LED TECH AT 11W SE, vgradna, IP40
- Z1N Begheli DESIGN LED TECH AT 11W SE, nadgradna, IP40
- Z2 Begheli DESIGN LED TECH AT 11W SA, vseči piktogram ravno, IP40
- Z3 Begheli DESIGN LED TECH AT 11W SA, vseči piktogram levo/desno, IP40

S

±0.32±581.05m.n.v.


sprememba:	opis spremembe:	podpis/datum:
revizija:	revizija note:	signature/date:

ELEKTRIČNE INŠTALACIJE	JAVLJANJE POŽARA	Protim Ržišnik Perc
-------------------------------	-------------------------	----------------------------

naziv objekta:	Dislocirane ambulante predelava dela gospodarskega posloplja in novogradnja - I. faza	www.prolim.si
naslov risbe:	TLORIS 1. NADSTROPJA	merilo: 1:50
odgovorna oseba:	ALENKA MOČNIK, univ. dipl. inž. arh.	iz. št.: A-1109
projektni vodja:	mag. GREGOR BAUDAŽ, univ. dipl. inž. el.	iz. št.: E-1359
izpolnil:	JERNEJ CIBER, dipl. inž. el.	iz. št.: D-126090
avtor arhitekture:		iz. št.: D-126090
arhitekt, avtor:		iz. št.: R-2

VSE MERE KONTROLIRATI NA OBJEKTU SAMEM!
VELJAJO IZKLUČNO ZPISANE KOTE - NE MERI PO NAČRTU!
SPREMEMBE IN DOPOLNITVE PROJEKTOV SO MOŽNE LE S PRISTANKOM PROJEKTANTOV!

5 6 A1 7 A2 8 A3 9

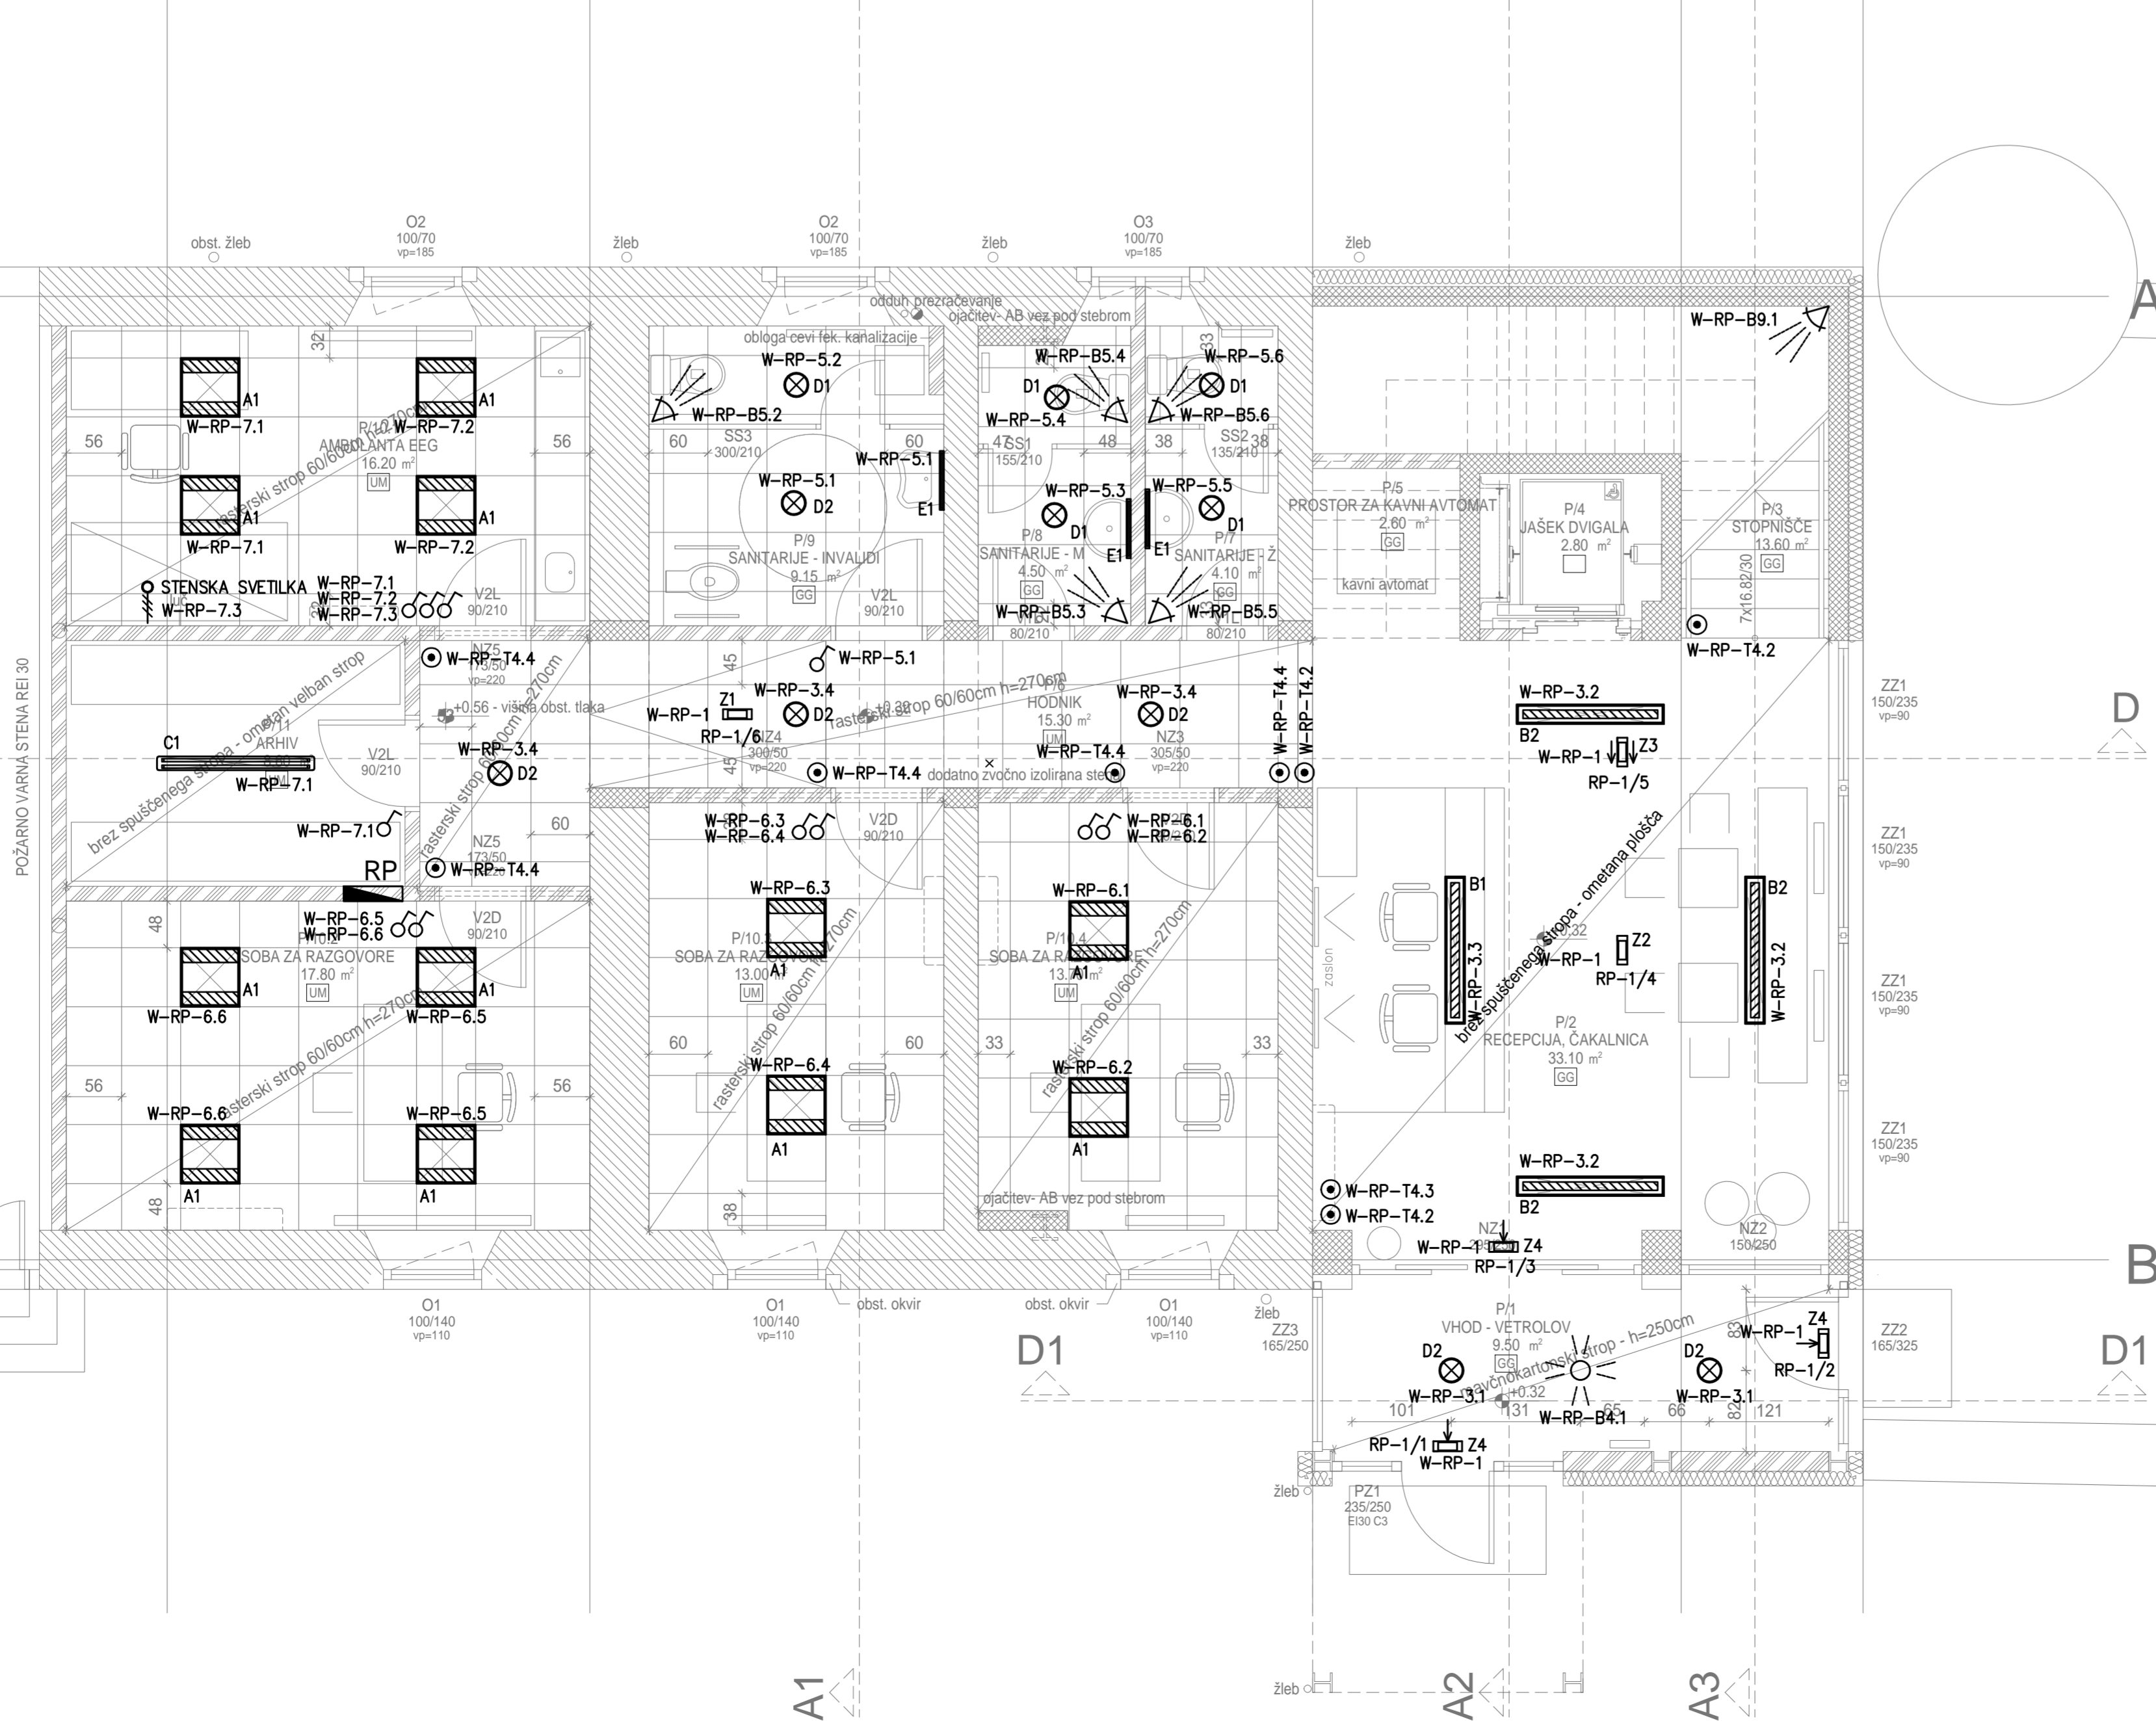

TLORIS PRITLIČJA

M 1:50

LEGENDA:

- A1 Intra 101 DP 4x14W/840, IP20
- A2 Intra 201 DP 4x14W/840, IP20
- B1 Intra Modus Q DI HDP 2x49W/840, IP20
- B2 Intra Modus Q DI HDP 1x49W/840, IP20
- C1 Intra 5700 2x49W/840, IP65
- D1 Intra Nitor LED RV WH 2000 16W 4000K, IP20
- D2 Intra Nitor LED RV WH 2500 27W 4000K, IP20
- D3 Intra Nitor LED C WH 2500 27W 4000K, IP20
- E1 Intra 5531 1x18W/840, IP20
- Z1 Begheli DESIGN LED TECH AT 11W SE, vgradna, IP40
- Z1N Begheli DESIGN LED TECH AT 11W SE, nadgradna, IP40
- Z2 Begheli DESIGN LED TECH AT 11W SA, vseči piktogram ravno, IP40
- Z3 Begheli DESIGN LED TECH AT 11W SA, vseči piktogram levo/desno, IP40

S

±0.32±581.05m.n.v.

sprememba:	opis spremembe:	podpis/datum:
revizija:	revizija note:	signature/date:

ELEKTRIČNE INŠTALACIJE	JAVLJANJE POŽARA	Protim Ržišnik Perc
-------------------------------	-------------------------	----------------------------

naziv objekta:	Dislocirane ambulante predelava dela gospodarskega posloplja in novogradnja - I. faza	www.prolim.si
naslov risbe:	TLORIS PRITLIČJA	merilo: 1:50
odgovorna oseba:	ALENKA MOČNIK, univ. dipl. inž. arh.	iz. št.: A-1109
projektni vodja:	mag. GREGOR BAUDAŽ, univ. dipl. inž. el.	iz. št.: E-1359
izpolnil:	JERNEJ CIBER, dipl. inž. el.	iz. št.: D-126090
avtor arhitekture:		iz. št.: D-126090
arhitekt, avtor:		iz. št.: R-1

VSE MERE KONTROLIRATI NA OBJEKTU SAMEM!
VELJAJO IZKLUČNO ZPISANE KOTE - NE MERI PO NAČRTU!
SPREMEMBE IN DOPOLNITVE PROJEKTOV SO MOŽNE LE S PRISTANKOM PROJEKTANTOV!