

TLORIS 1. NADSTROPJA

M 1:50

LEGENDA:


- Zunanje čitalno mesto
- Čitalno mesto
- Električna kjučavnica, 12V DC, s stikalom (brez napetosti zaključena)
- Krmilnik pristopne kontrole
- Kamera
- Varnostni senzor, IR
- Varnostna tipkovičnica – sifirator
- Razširitevni modul za vlam, 8 con
- Pozivna enota domofona
- Sprejemna enota domofona
- Panik tipka
- Sprejemnik panik tipk



±0.32=581.05m.n.v.

sprememba: revision:	opis spremembe: revision note:	podpis/datum: signature/date:
ELEKTRIČNE INŠTALACIJE		TEHNIČNO VAROVANJE
narčniški subscriber: Psihiatrična bolnišnica Begunje Begunje na Gorenjskem 55, 4275 Begunje na Gorenjskem		Protim Ržišnik Perc d.o.o. Poslovna cone A 2 SI-4208 Šenčur protim@rzišnik-perc.si
investitor: investor: Psihiatrična bolnišnica Begunje Begunje na Gorenjskem 55, 4275 Begunje na Gorenjskem		www.protim.si
naziv objekta: facility: DISLOCIRANE AMBULANTE PREDELAVA DELA GOSPODARSKEGA POSLOPJA IN NOVOGRADNJA - I. FAZA		
naslov risbe: drawing title: TLORIS 1. NADSTROPJA		merilo: scale: 1:50
odg. vodja projekta: project manager: ALENKA MOČNIK, univ. dipl. inž. arh.	id. št. id. no.: A-1109	faza projekta: project phase: PZI
odg. projektant: project leader: mag. GREGOR BAVDAŽ, univ. dipl. inž. el.	id. št. id. no.: E-1359	št. projekta: project no.: D 126090
sooddelavec: co-worker: JERNEJ CIBER, dipl. inž. el.	datoteka: file: D126090_PZI.dwg	št. načrta: plan no.: D 126090
avtor arhitekture: architect. author:	datum: date: 4/2015	št. risbe: drawing no.: T-2

VSE MERE KONTROLIRATI NA OBJEKTU SAMEM!
VELJAJO IZKLJUČNO IZPISANE KOTE - NE MERI PO NAČRTU!
SPREMEMBE IN DOPOLNITVE PROJEKTOV SO MOŽNE LE S PRISTANKOM PROJEKTANTOV!

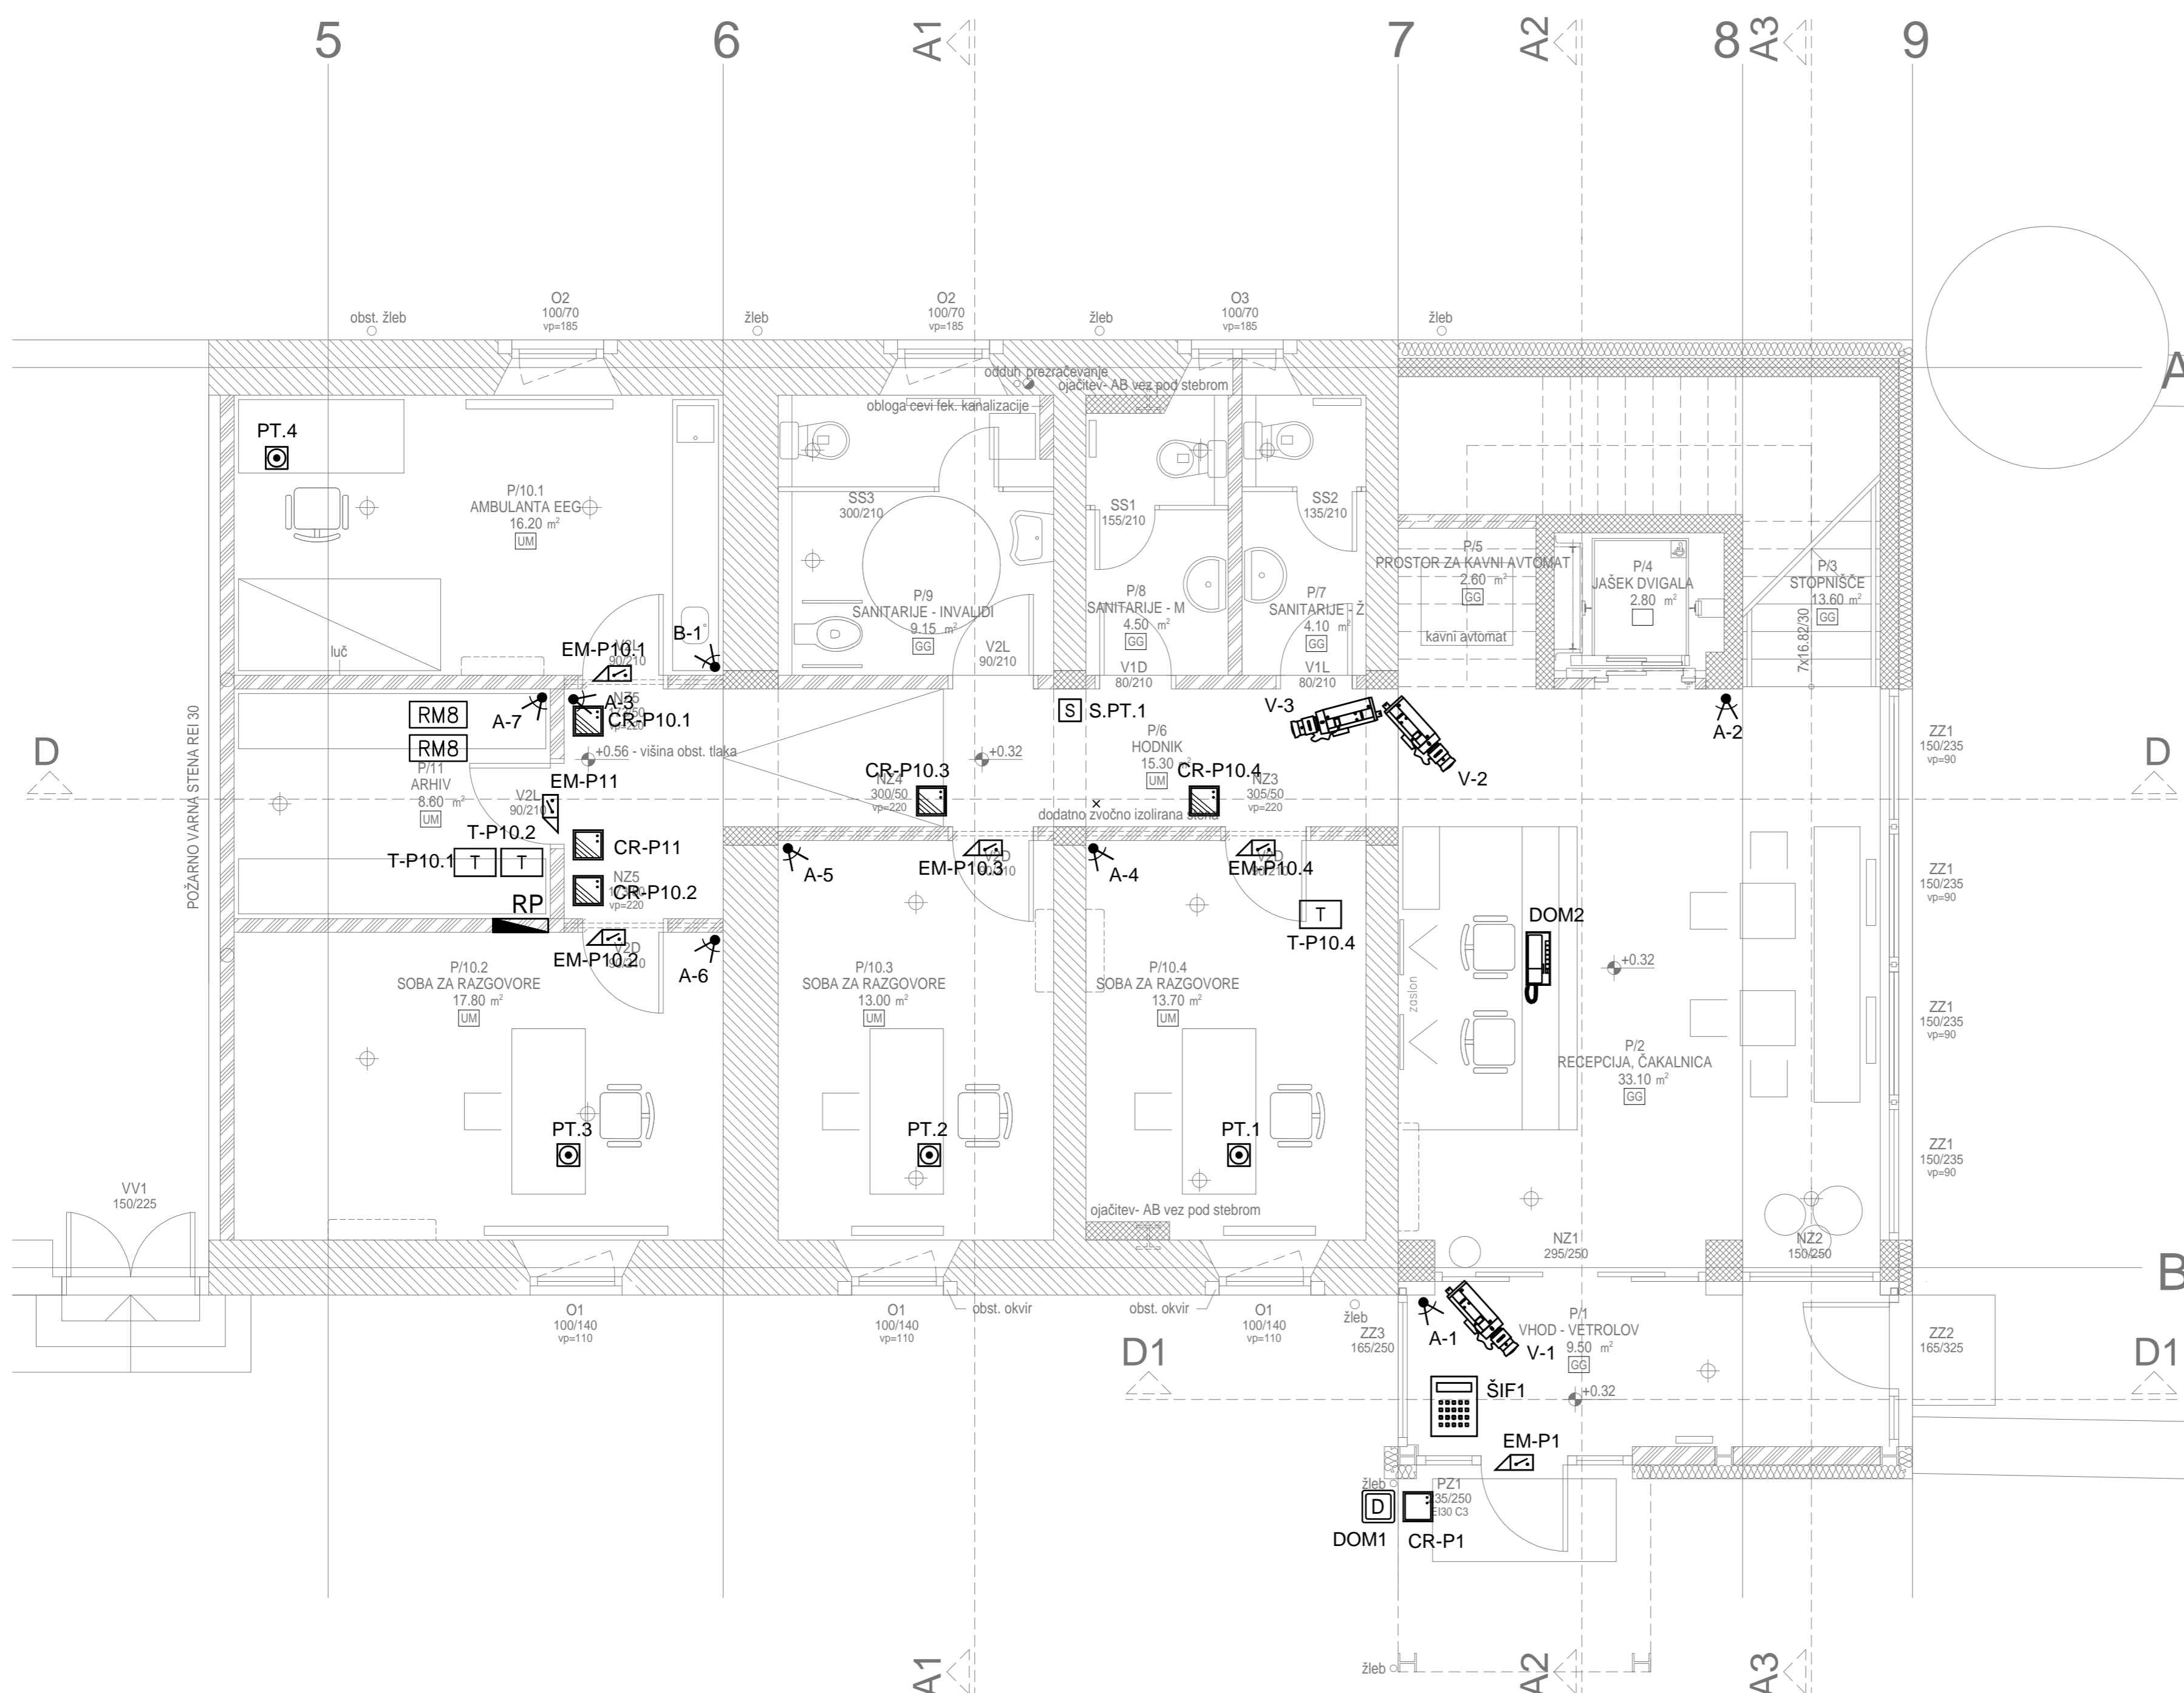

TLORIS PRITLIČJA

M 1:50

LEGENDA:

- Zunanje čitalno mesto
- Čitalno mesto
- Električna kjučavnica, 12V DC, s stikalom (brez napetosti zaključena)
- Krmilnik pristopne kontrole
- Kamera
- Varnostni senzor, IR
- Varnostna tipkovičnica – sifirator
- Razširitevni modul za vlam, 8 con
- Pozivna enota domofona
- Sprejemna enota domofona
- Panik tipka
- Sprejemnik panik tipk



±0.32=581.05m.n.v.

sprememba: revision:	opis spremembe: revision note:	podpis/datum: signature/date:
ELEKTRIČNE INŠTALACIJE		TEHNIČNO VAROVANJE
narčniški subscriber: Psihiatrična bolnišnica Begunje Begunje na Gorenjskem 55, 4275 Begunje na Gorenjskem		Protim Ržišnik Perc d.o.o. Poslovna cone A 2 SI-4208 Šenčur protim@rzišnik-perc.si
investitor: investor: Psihiatrična bolnišnica Begunje Begunje na Gorenjskem 55, 4275 Begunje na Gorenjskem		www.protim.si
naziv objekta: facility: DISLOCIRANE AMBULANTE PREDELAVA DELA GOSPODARSKEGA POSLOPJA IN NOVOGRADNJA - I. FAZA		
naslov risbe: drawing title: TLORIS PRITLIČJA		merilo: scale: 1:50
odg. vodja projekta: project manager: ALENKA MOČNIK, univ. dipl. inž. arh.	id. št. id. no.: A-1109	faza projekta: project phase: PZI
odg. projektant: project leader: mag. GREGOR BAVDAŽ, univ. dipl. inž. el.	id. št. id. no.: E-1359	št. projekta: project no.: D 126090
sooddelavec: co-worker: JERNEJ CIBER, dipl. inž. el.	datoteka: file: D126090_PZI.dwg	št. načrta: plan no.: D 126090
avtor arhitekture: architect. author:	datum: date: 4/2015	št. risbe: drawing no.: T-1

VSE MERE KONTROLIRATI NA OBJEKTU SAMEM!
VELJAJO IZKLJUČNO IZPISANE KOTE - NE MERI PO NAČRTU!
SPREMEMBE IN DOPOLNITVE PROJEKTOV SO MOŽNE LE S PRISTANKOM PROJEKTANTOV!