


TLORIS PRITLIČJA

M 1:50

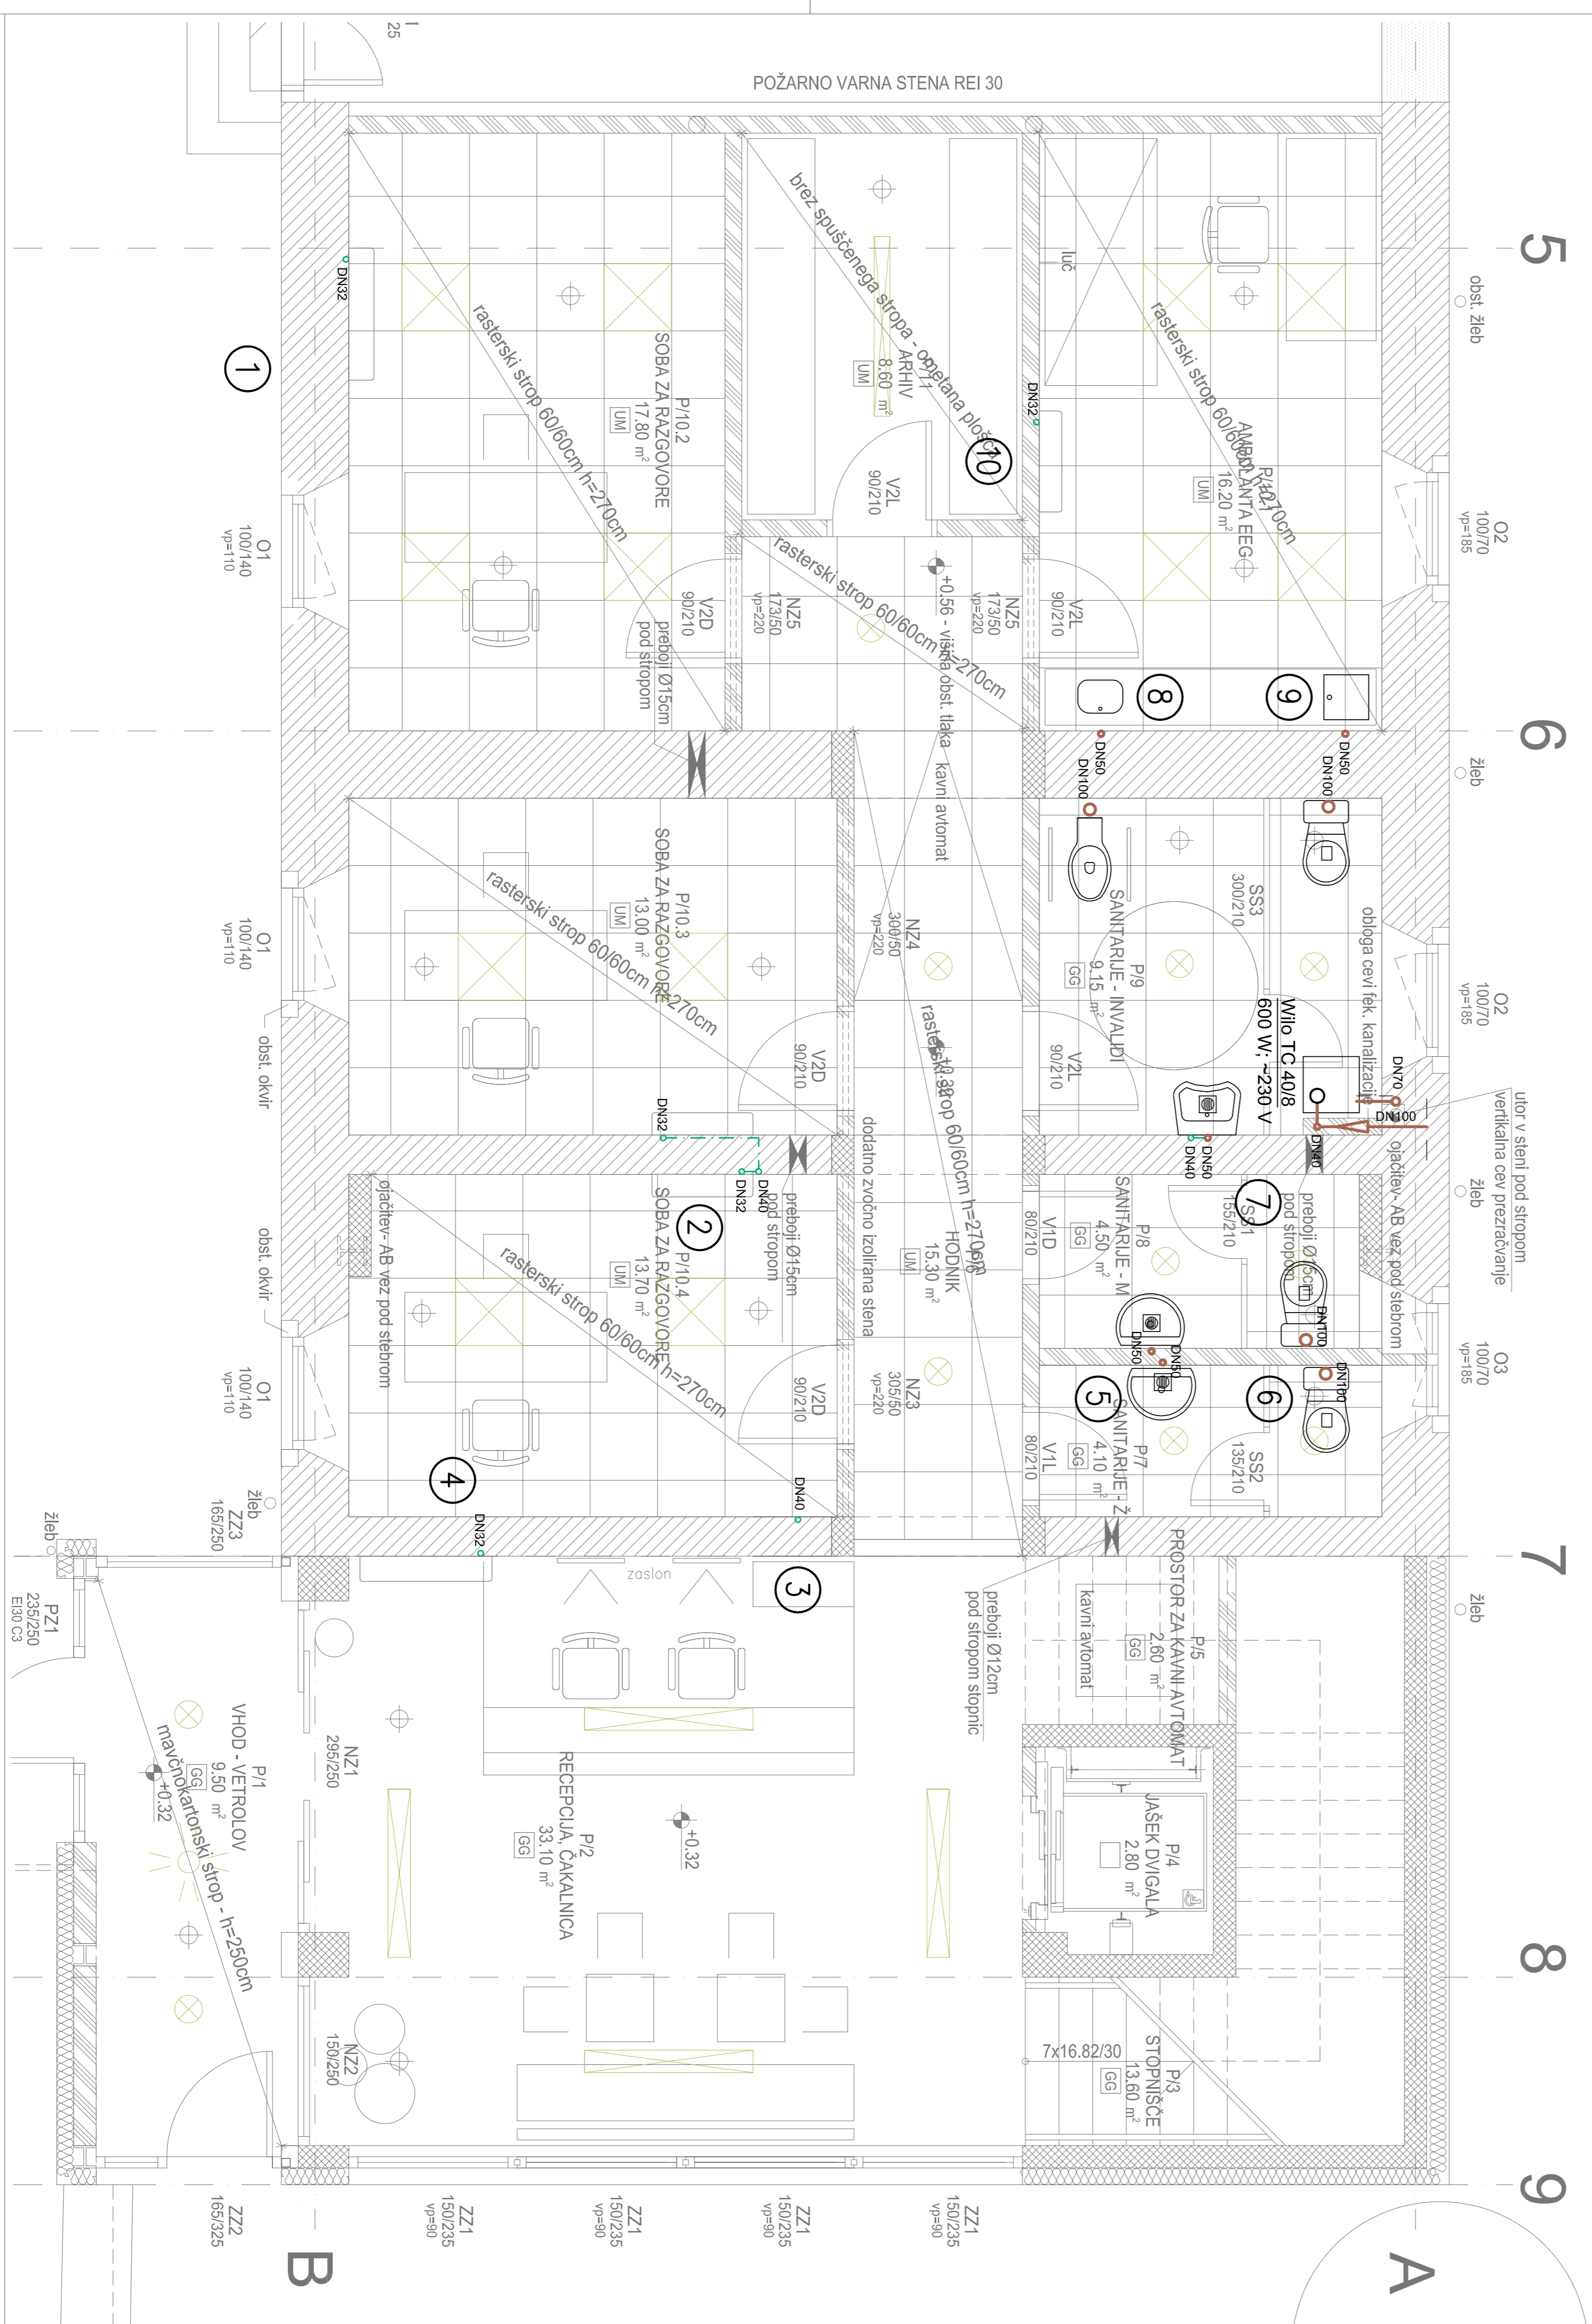

LEGENDA VODOV:
— FEKALNA KANALIZACIJA
- - - - - KONDENZAT

spremenil:	opis spremembe:	podpis/datum:
revizija:	revizija/oznaka:	signature/date:
STROJNE INŠTALACIJE		
VERTIKALNA KANALIZACIJA		
narčnik:	Psihiatrična bolnišnica Begunje	Protim Ržišnik Perc d.o.o.
substrucir:	Begunje na Gorenjskem 55, 4275 Begunje na Gorenjskem	Podlana cone A 2
investor:	Psihiatrična bolnišnica Begunje	Suzana Štancur
investor:	Begunje na Gorenjskem 55, 4275 Begunje na Gorenjskem	protim@rzsink.perc.si
naziv objekta:	DISLOCIRANE AMBULANTE	www.prolim.si
facilija:		
naslov risbe:	TLORIS PRITLIČJA	merilo:
drimski štif:	ALENKA MOČNIK, univ. dipl. inž. arch.	scale:
odg. vodja projekta:		id. št.:
proj. vodja:		id. št.:
odg. projektant:	BOJAN MEHLE, univ. dipl. inž. str.	id. št.:
sodelavec:		id. št.:
co-worcker:		id. št.:
avtor arhitekture:		id. št.:
arhitekci avtor:		id. št.:
datum:	4/2015	datum:
id. št.:	A-1109	id. št.:
id. št.:	S-0478	id. št.:
id. št.:	D 126090	id. št.:
id. št.:	D 126090	id. št.:
id. št.:	K-1/4	id. št.: